


# с. Самуил Обл. Разград

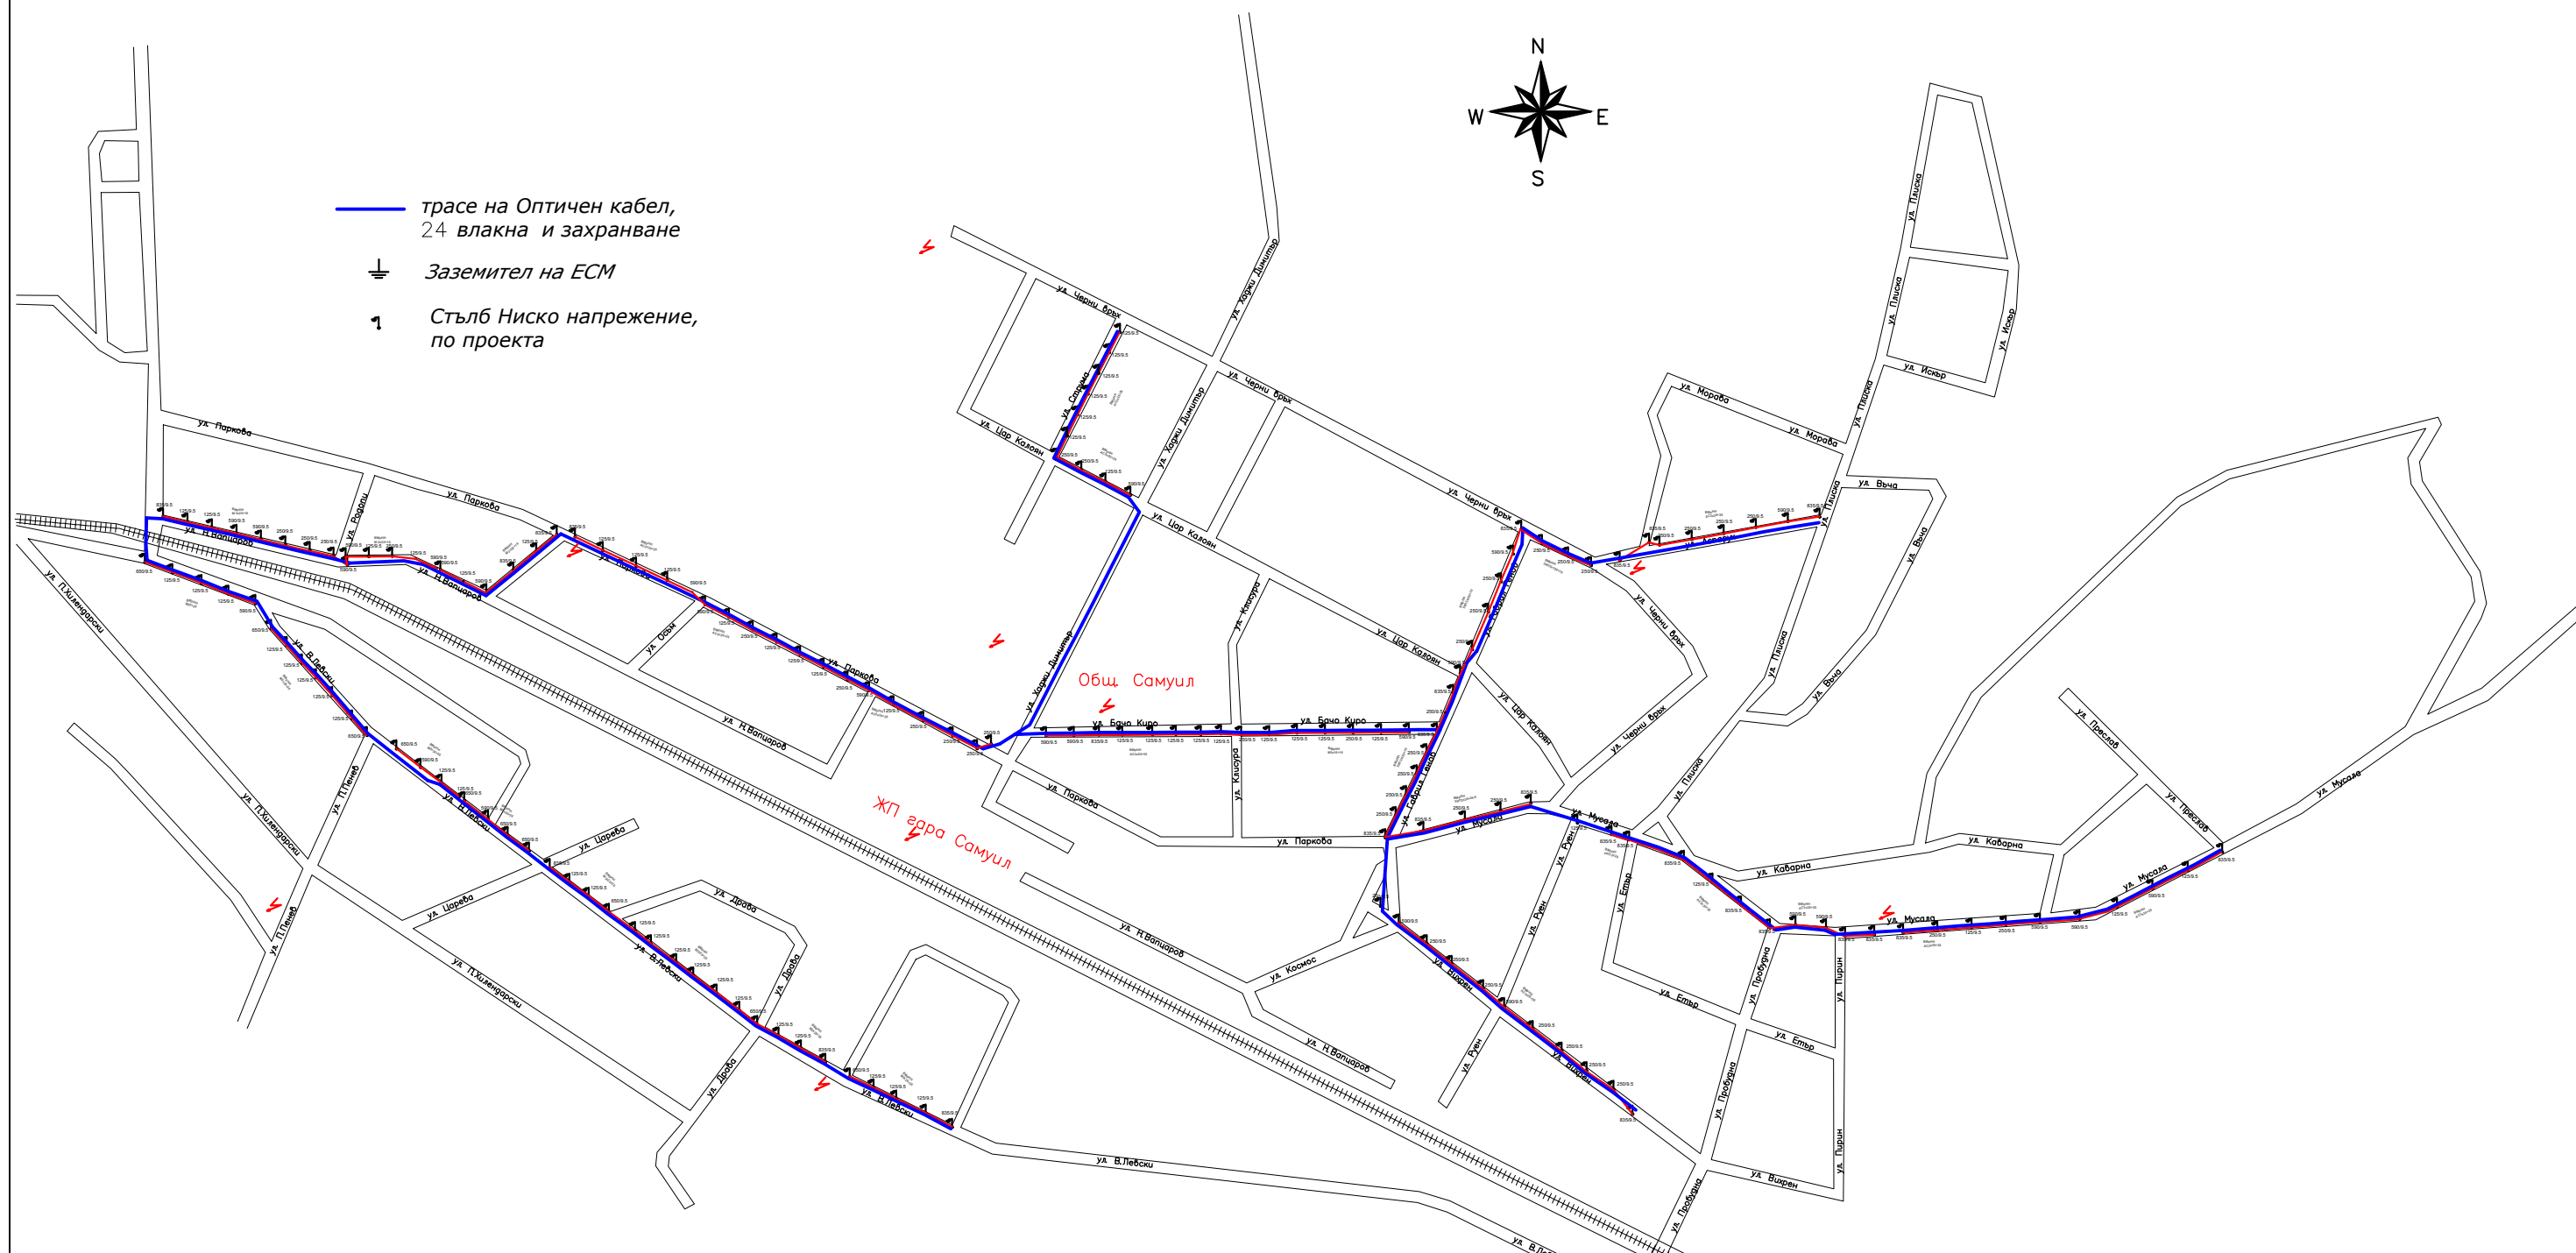

- трасе на Оптичен кабел,  
24 влакна и захранване
- ⊥ Заземител на ЕСМ
- ⌋ Стълб Ниско напрежение,  
по проекта

**ЕРП север** "Електроразпределение Север" АД

Обект	Електронна съобщителна мрежа разположена на същ. физическа инфраструктура-стълбовна (въздушна) разпределителна ел. мрежа на територията на с. Самуил, общ. Самуил, обл. Разград		
Чертеж	Ситуация		
Част	ЕЛ		Фаза ТП
Чертап	Н. Дачева		М 1:
Водещ проектант			Лист 1/1
Възложител	"Електроразпределение Север" АД	Дата 28.04.2022	