


гр. ВАРНА

СО Траката

Координатна система БГС 2005

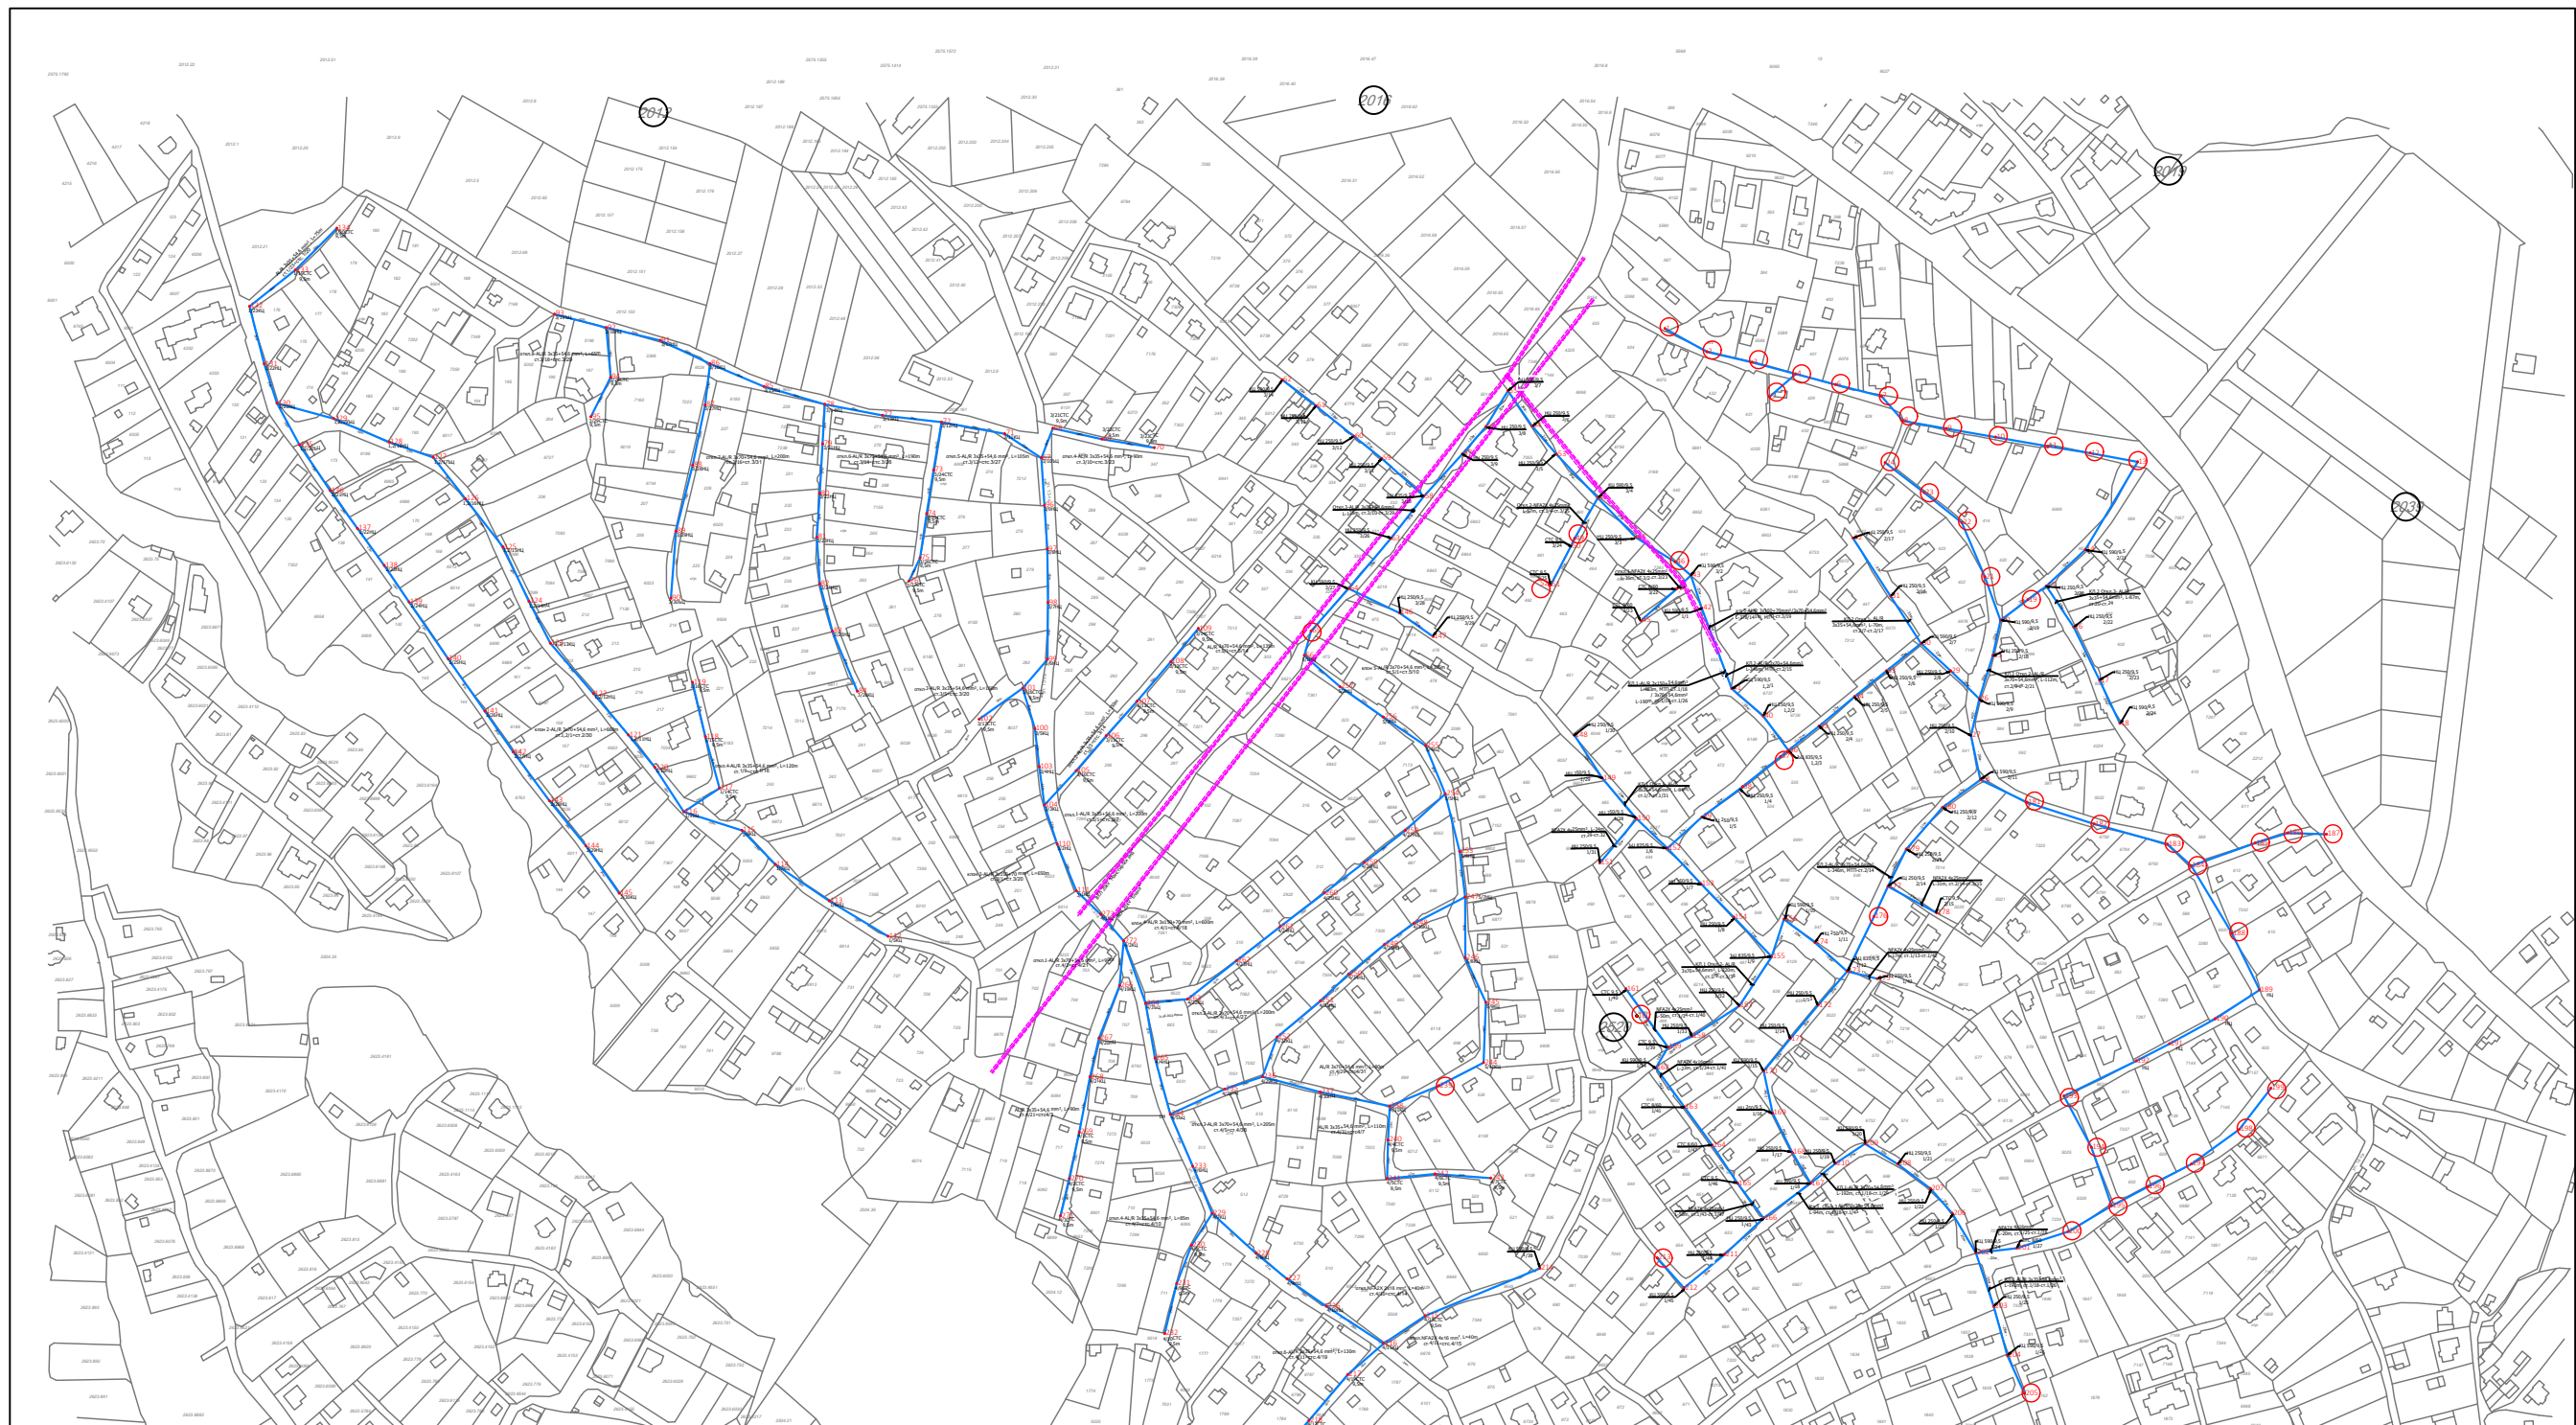

ЛЕГЕНДА

- Трасе ЕСМ по стълбове на ЕРП Север
- 1 Стълб от съществуваща физическа инфраструктура на "ЕРП Север" АД
- / 5/5НЦ Вид на стълба / Вид на проводника на "ЕРП Север" АД
- Чужди стълбове
- Мрежа СрН

ЕРП север "Електроразпределение Север" АД

| | | | |
|-----------------|---|--|--------------|
| Обект | Електронна съобщителна мрежа разположена на същ. физическа инфраструктура-стълбовна (въздушна) разпределителна ел. мрежа на територията на СО.Траката гр. Варна | | |
| Чертеж | Ситуация | | |
| Част | ЕЛ | | Фаза |
| Чертап | Борис Арсов | | М 1:1000 |
| Водещ проектант | | | Лист1/1 |
| Възложител | "Електроразпределение Варна" АД | | Дата:09.2022 |