


гр. Вълчи дол, Област Варна

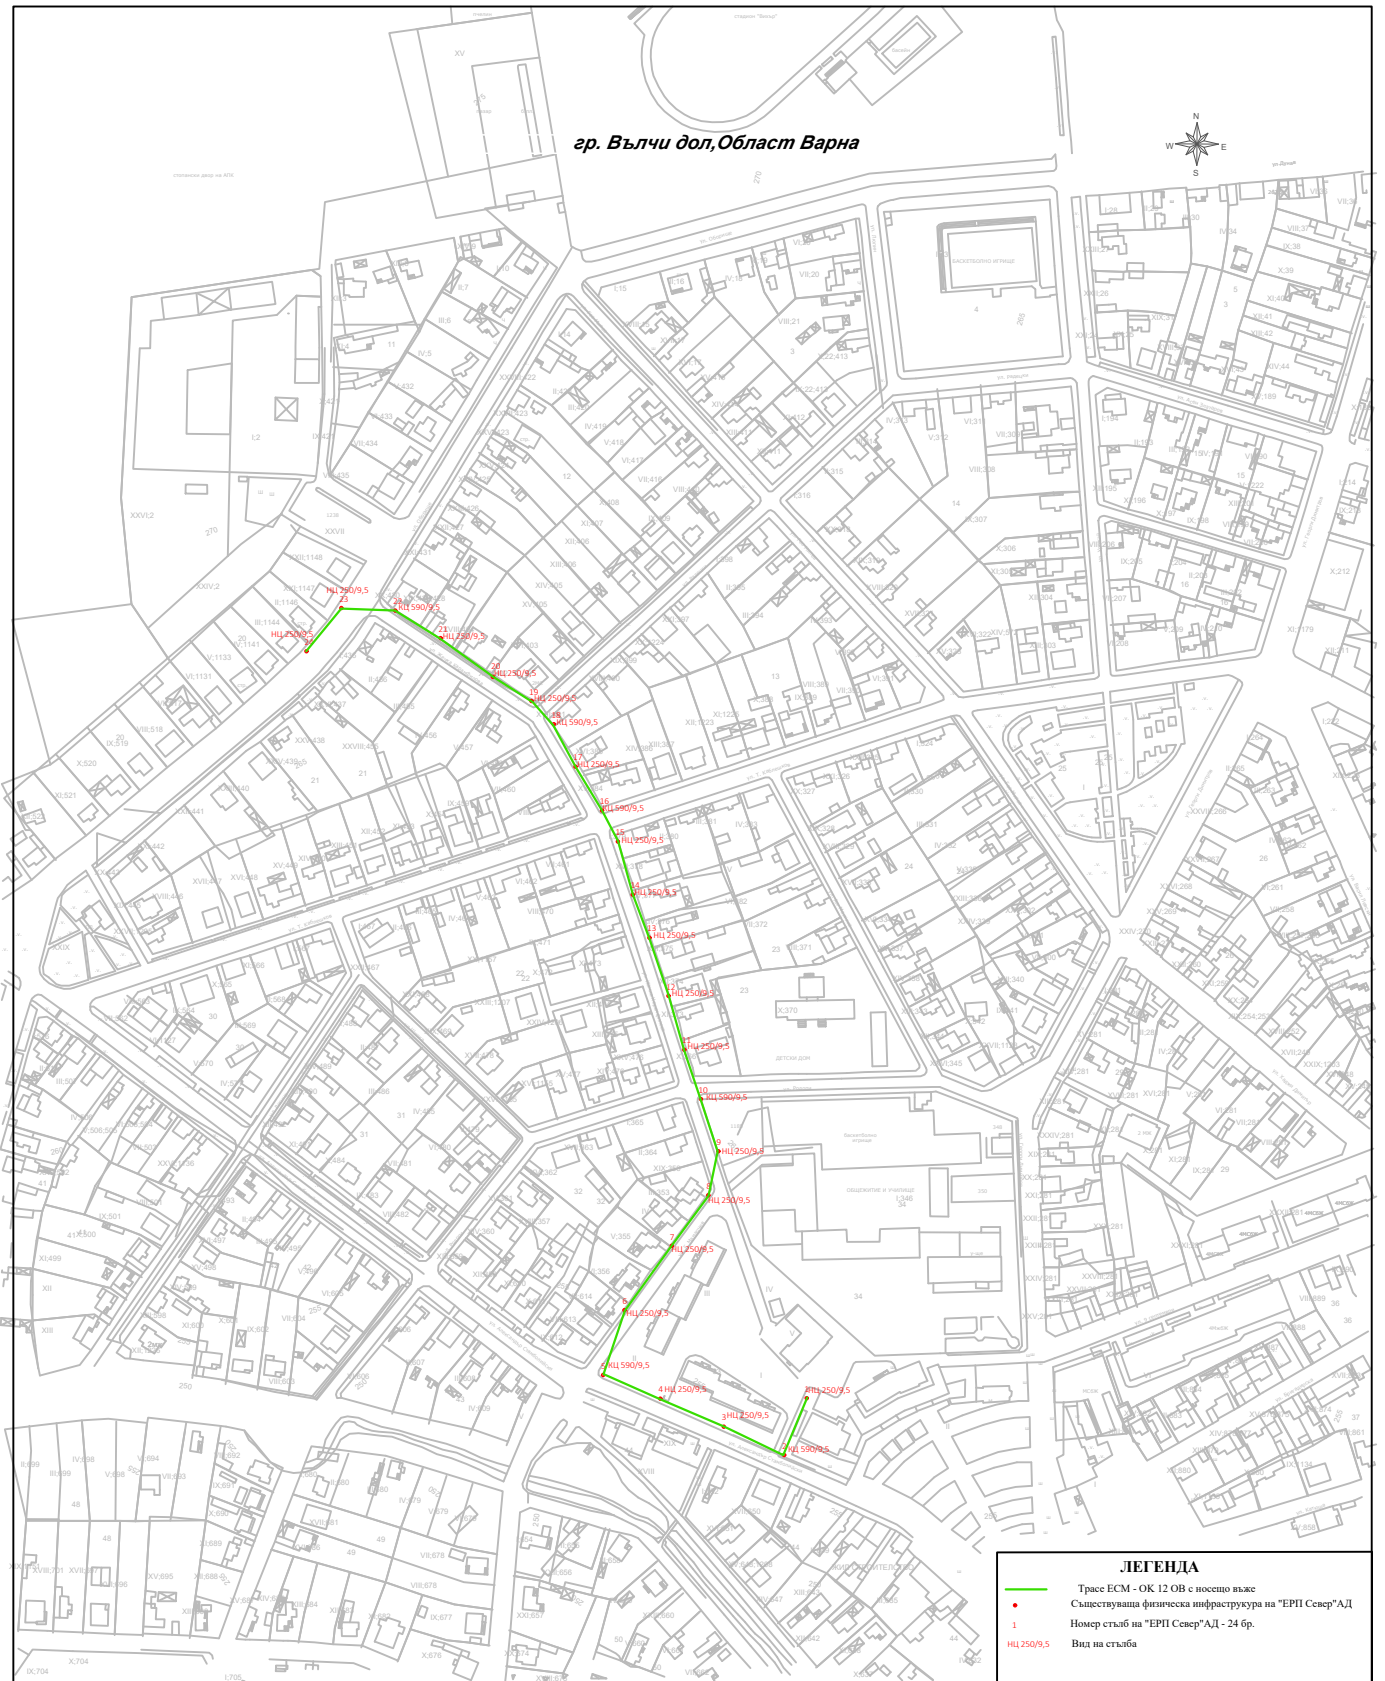

ЛЕГЕНДА

- Трасе ЕСМ - ОК 12 ОВ с носещо въже
- Съществуваща физическа инфраструктура на "ЕРП Север" АД
- 1 Номер стълб на "ЕРП Север" АД - 24 бр.
- HЦ 250/9,5 Вид на стълба



"Електроразпределение Север" АД

Обект	Електронна съобщителна мрежа разположена на същ. физическа инфраструктура-стълбовна (въздушна) разпределителна ел. мрежа на територията на гр.Вълчи дол, обл. Варна		
Чертеж	Ситуация		
Част	ЕЛ		Фаза
Чертап	Борис Арсов		М 1: 1000
Водещ проектант			Лист 1/1
Възложител	"Електроразпределение Север" АД		Дата: 09/2022