


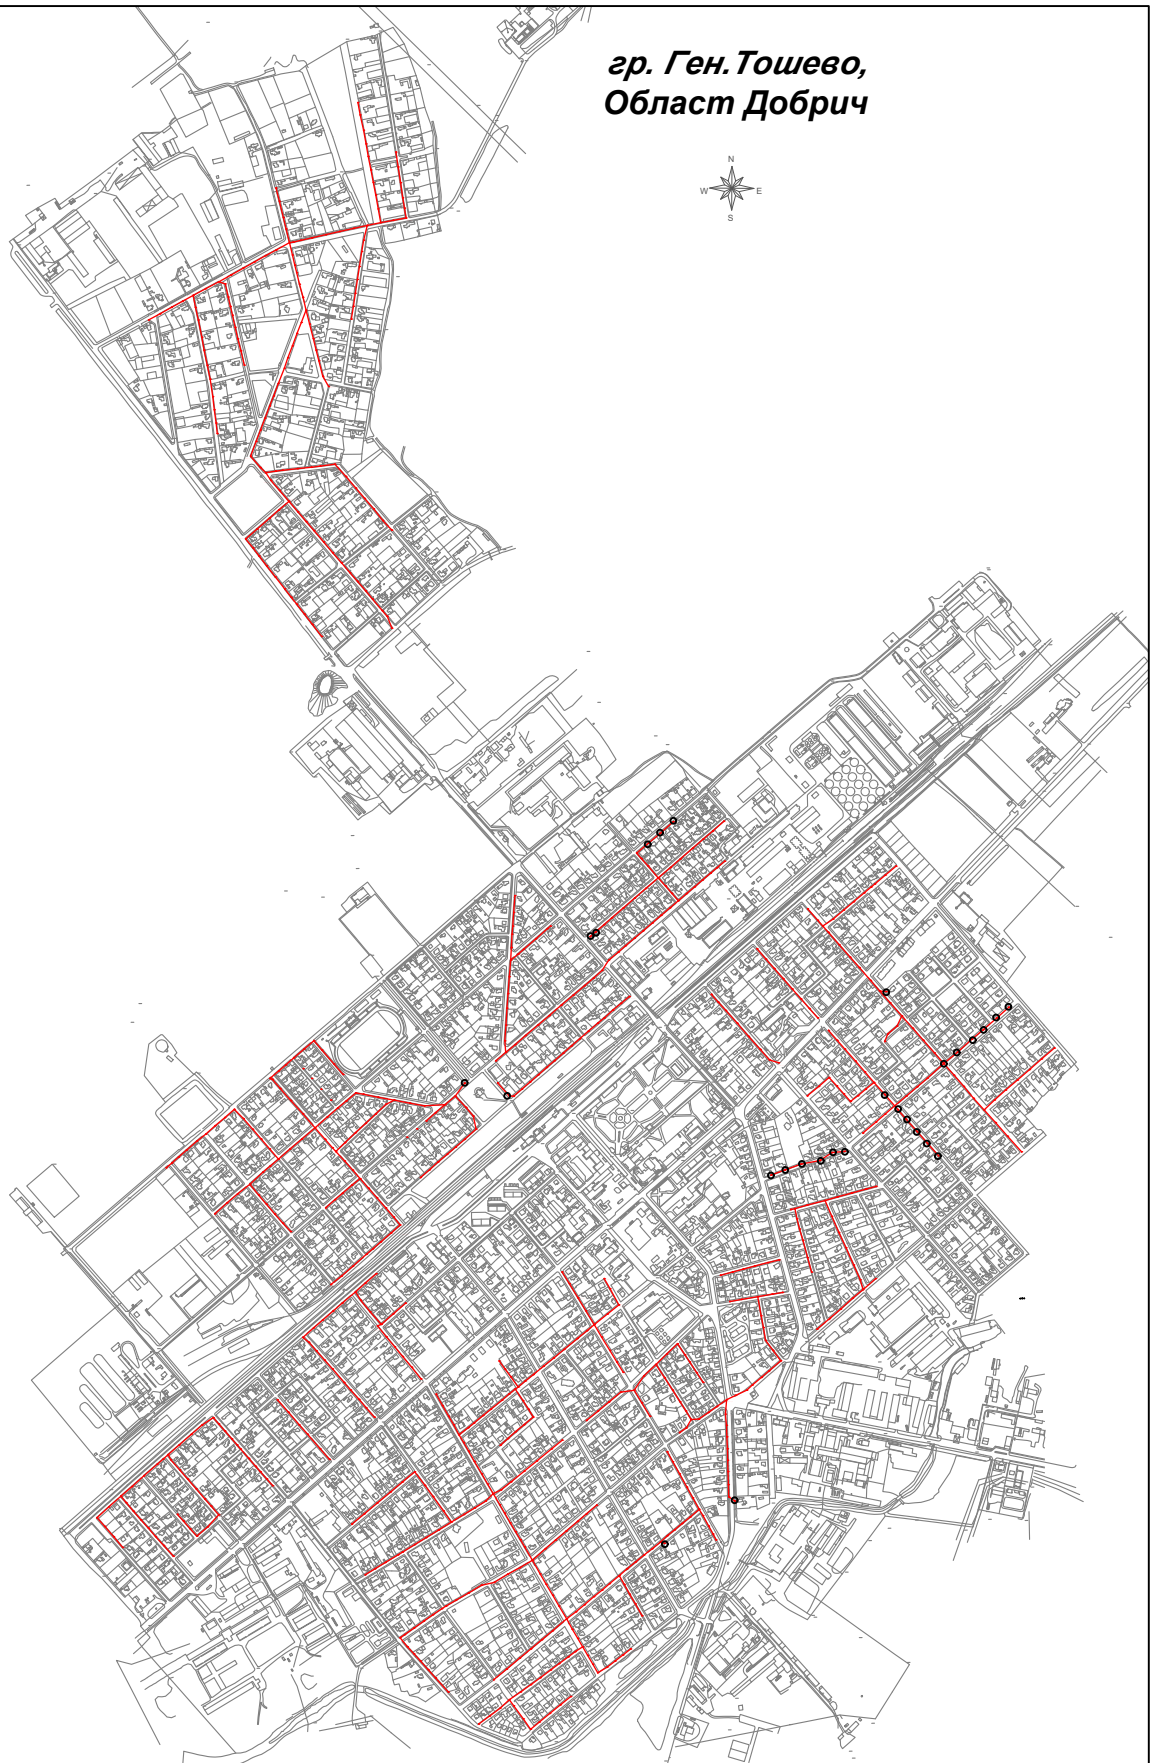


гр. Ген. Тошево,
Област Добрич



ЛЕГЕНДА

-  Чужд стълб
-  Вид стълб
- Необозначените стълбове са 250/9,5
-  трасе на Оптичен кабел



"Електроразпределение Север" АД

Обект	Електронна съобщителна мрежа разположена на същ. физическа инфраструктура-стълбовна (въздушна) разпределителна ел. мрежа на територията на гр.Генерал Тошево, обл. Добрич		
Чертеж	Ситуация		
Част	ЕЛ		Фаза
Чертап	Детелина Русева		М 1: 1000
Водещ проектант			Лист1/1
Възложител	"Електроразпределение Север" АД		Дата:02/2023