


гр. Варна, СО "Прибой"

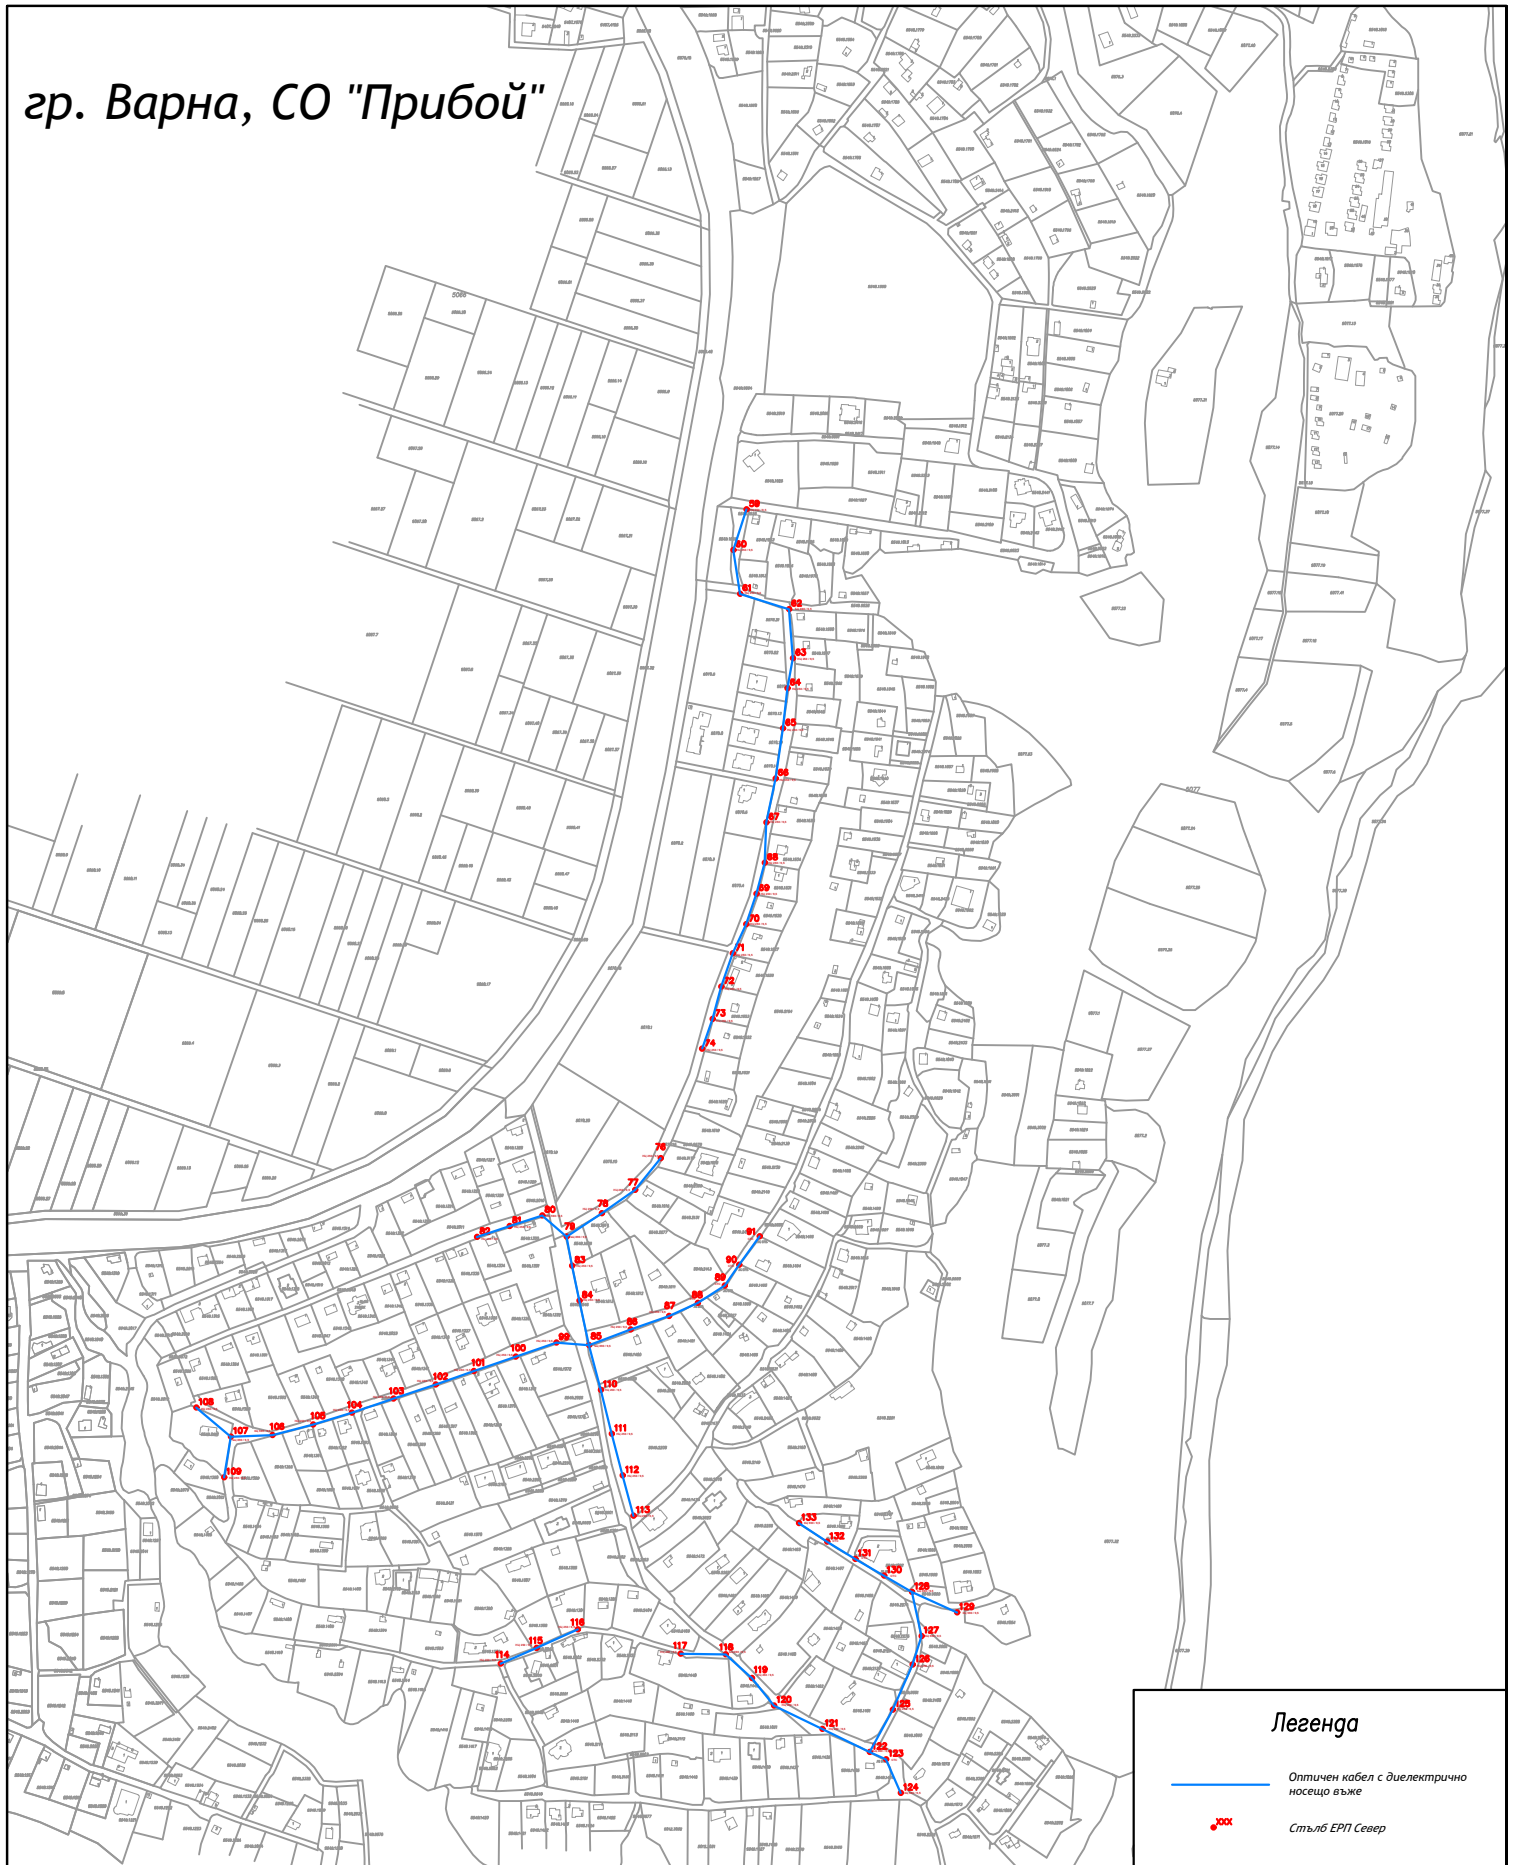

Легенда

— Оптичен кабел с диелектрично носещо въже

••• Стълб ЕРП Север

ЕРП Север "Електроразпределение Север" АД

Обект	Електронна съобщителна мрежа разположена на същ. физическа инфраструктура-стълбовна (въздушна) разпределителна ел. мрежа на територията на гр. Варна, м-ст Прибой		
Чертеж	Ситуация		
Част	ЕЛ		Фаза ТП
Чертап	Милен Георгиев		М 1:
Водец проектант			Лист 1/1
Възложител	"Електроразпределение Север" АД		Дата 06.12.2023г.