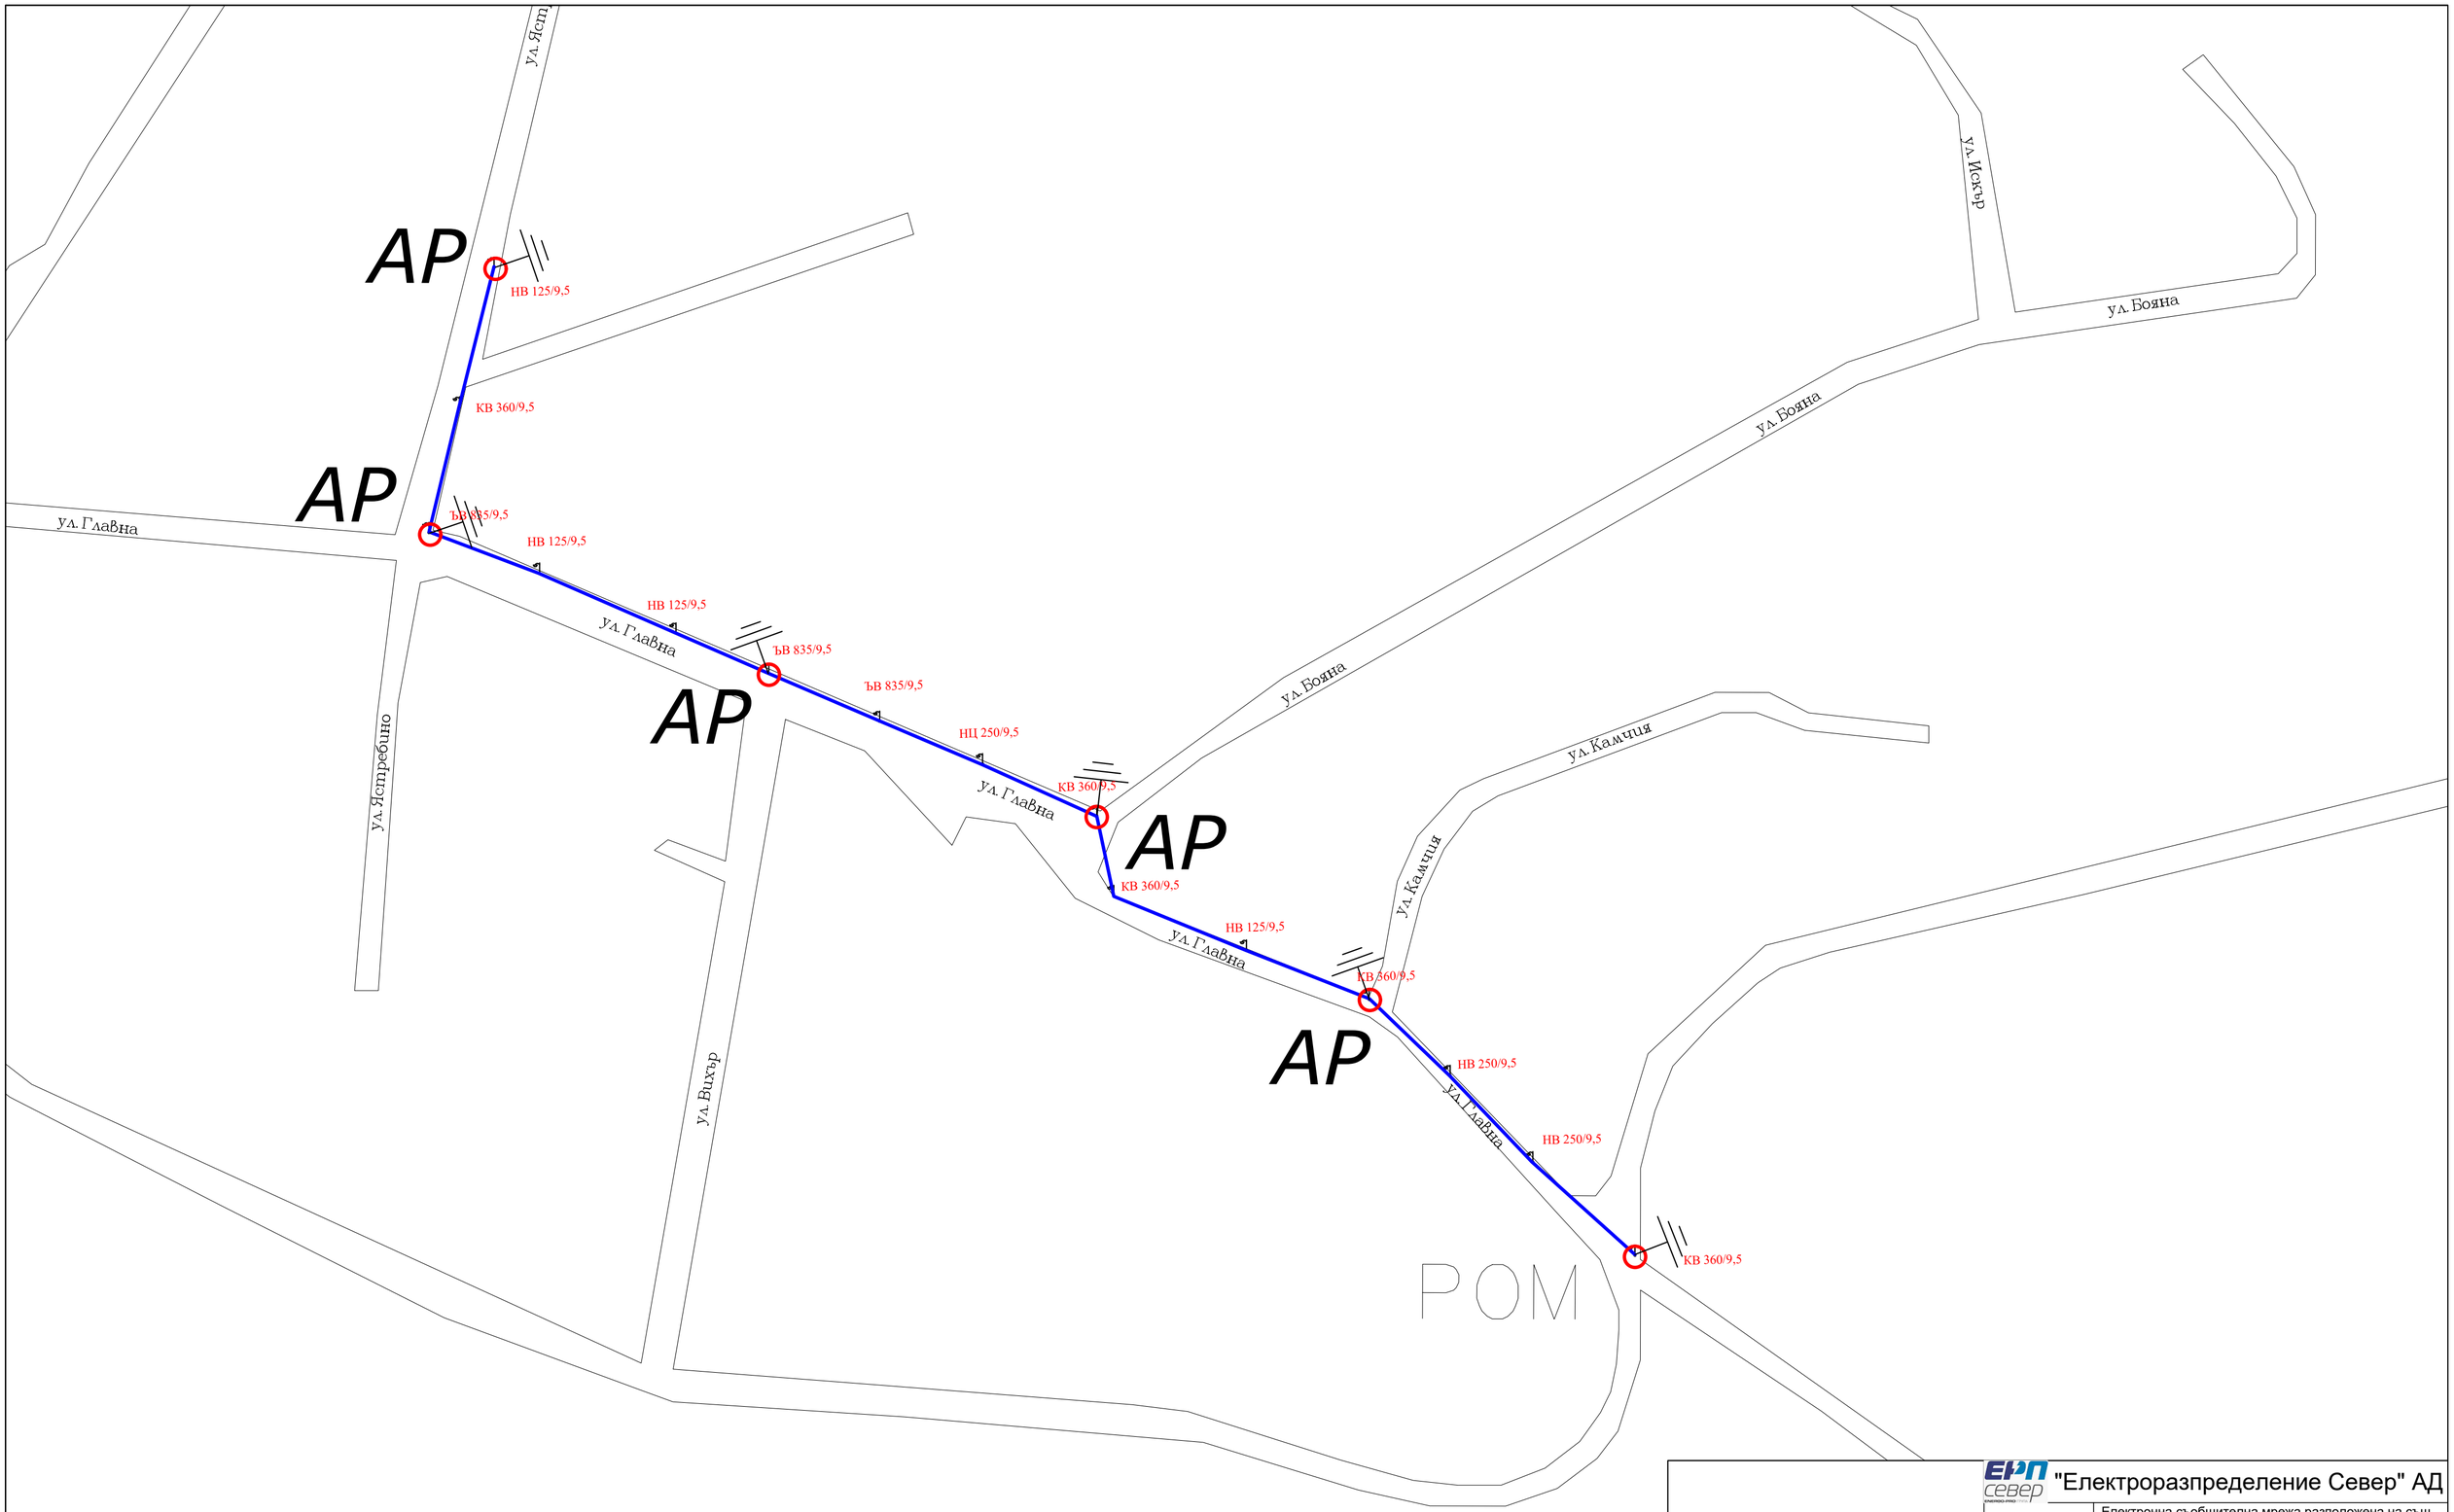


"Електроразпределение Север" АД			
Обект	Електронна съобщителна мрежа разположена на същ. физическа инфраструктура-стълбовна (въздушна) разпределителна ел. мрежа на територията на с. Българово, общ. Омуртаг, обл. Търговище		
Чертеж	Ситуация		
Част	ЕЛ		Фаза ТП
Чертал	Д. Владев		М 1:1000
Водещ проектант			Лист1/1
Възложител	"Електроразпределение Север" АД		Дата 27.10.2026 г.