


# с. Бързица, Община Провадия

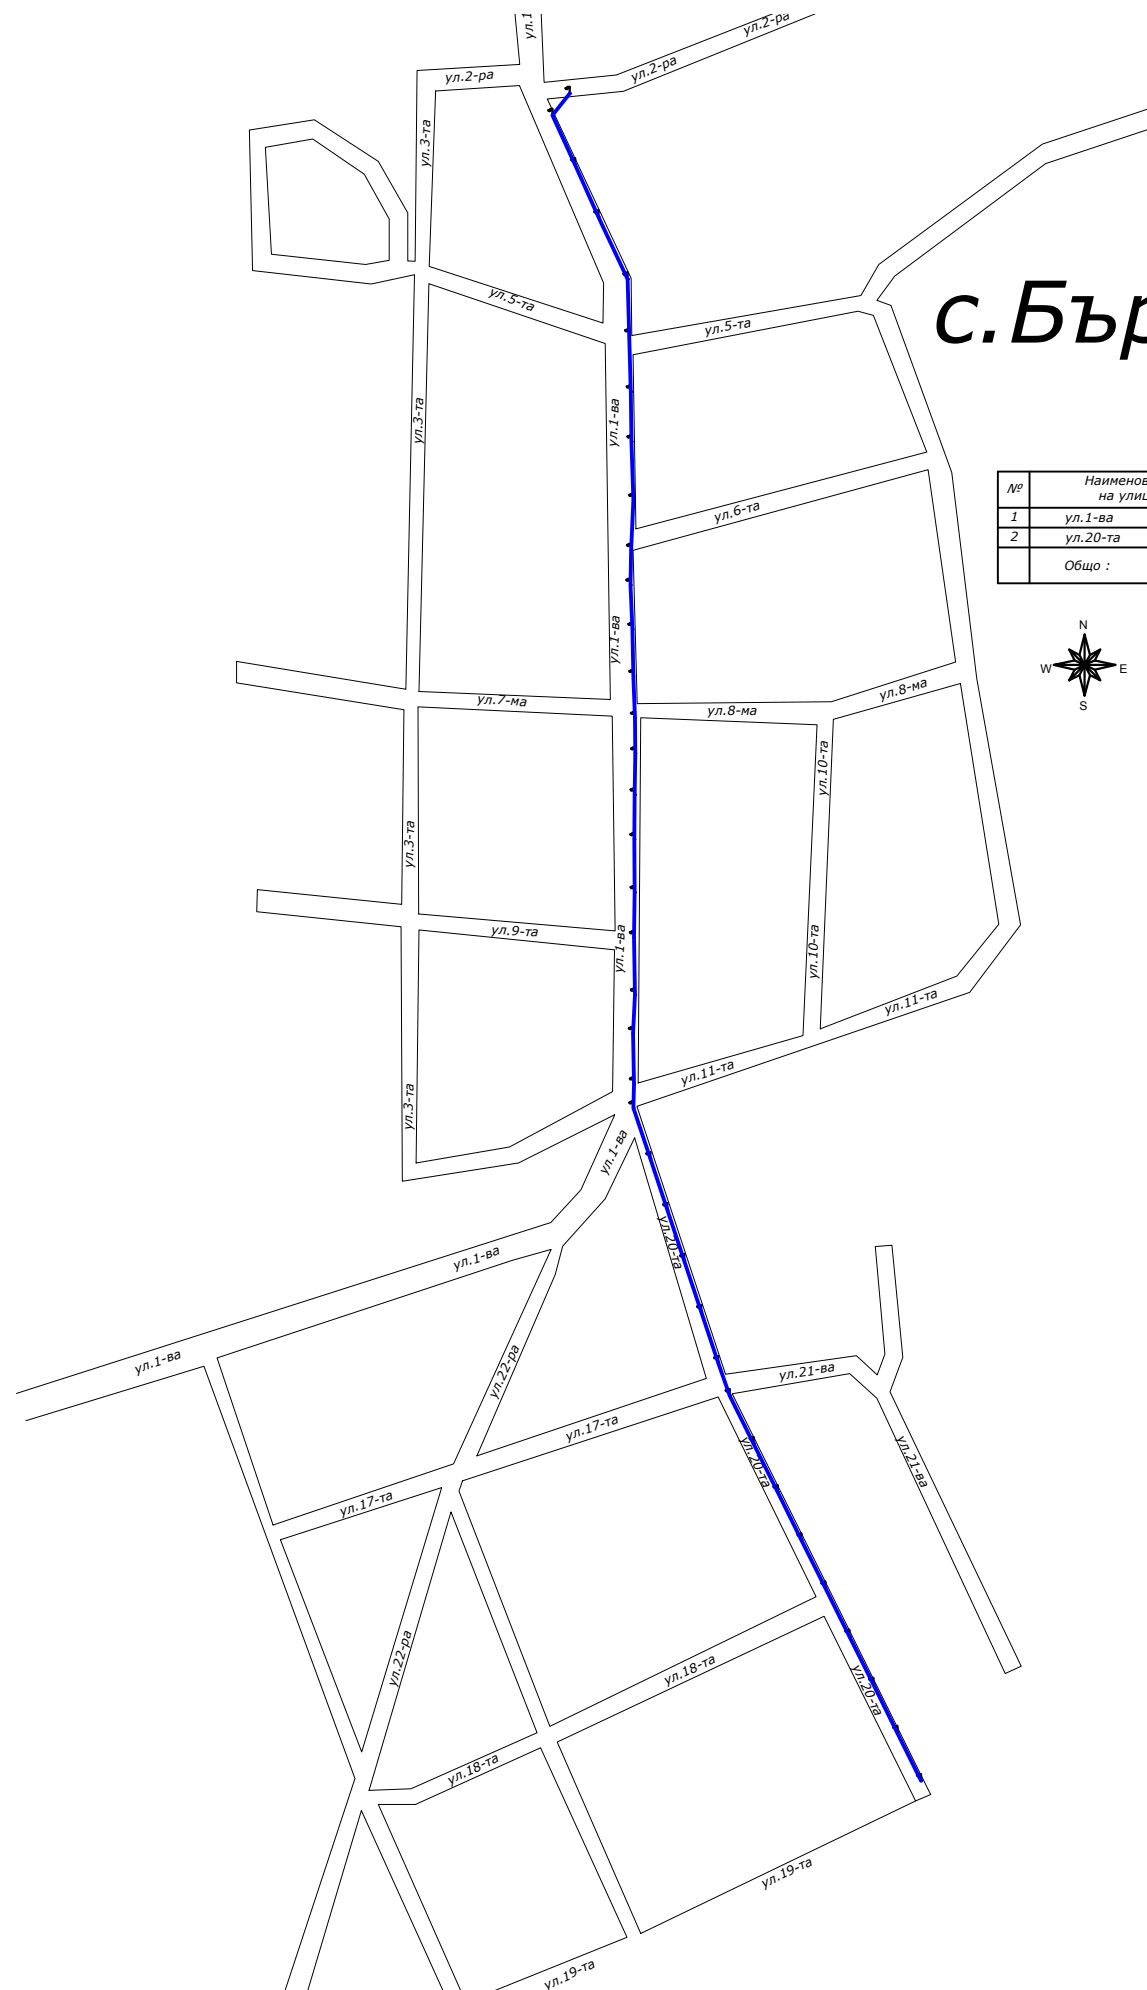

№	Наименование на улицата	Брой стълбове	Дължина (м)
1	ул. 1-ва	22	566
2	ул. 20-та	15	423
Общо :		37	989



**ЕРП север** "Електроразпределение Север" АД

Обект	Електронна съобщителна мрежа разположена на същ. физическа инфраструктура-стълбовна (въздушна) разпределителна ел. мрежа на територията на с. Бързица, общ. Провадия		
Чертеж	Ситуация		
Част	ЕЛ		Фаза
Чертап	Борис Арсов		М 1:1000
Водещ проектант			Лист1/1
Възложител	"Електроразпределение Варна" АД		Дата:11/202