


към Горни чифлик

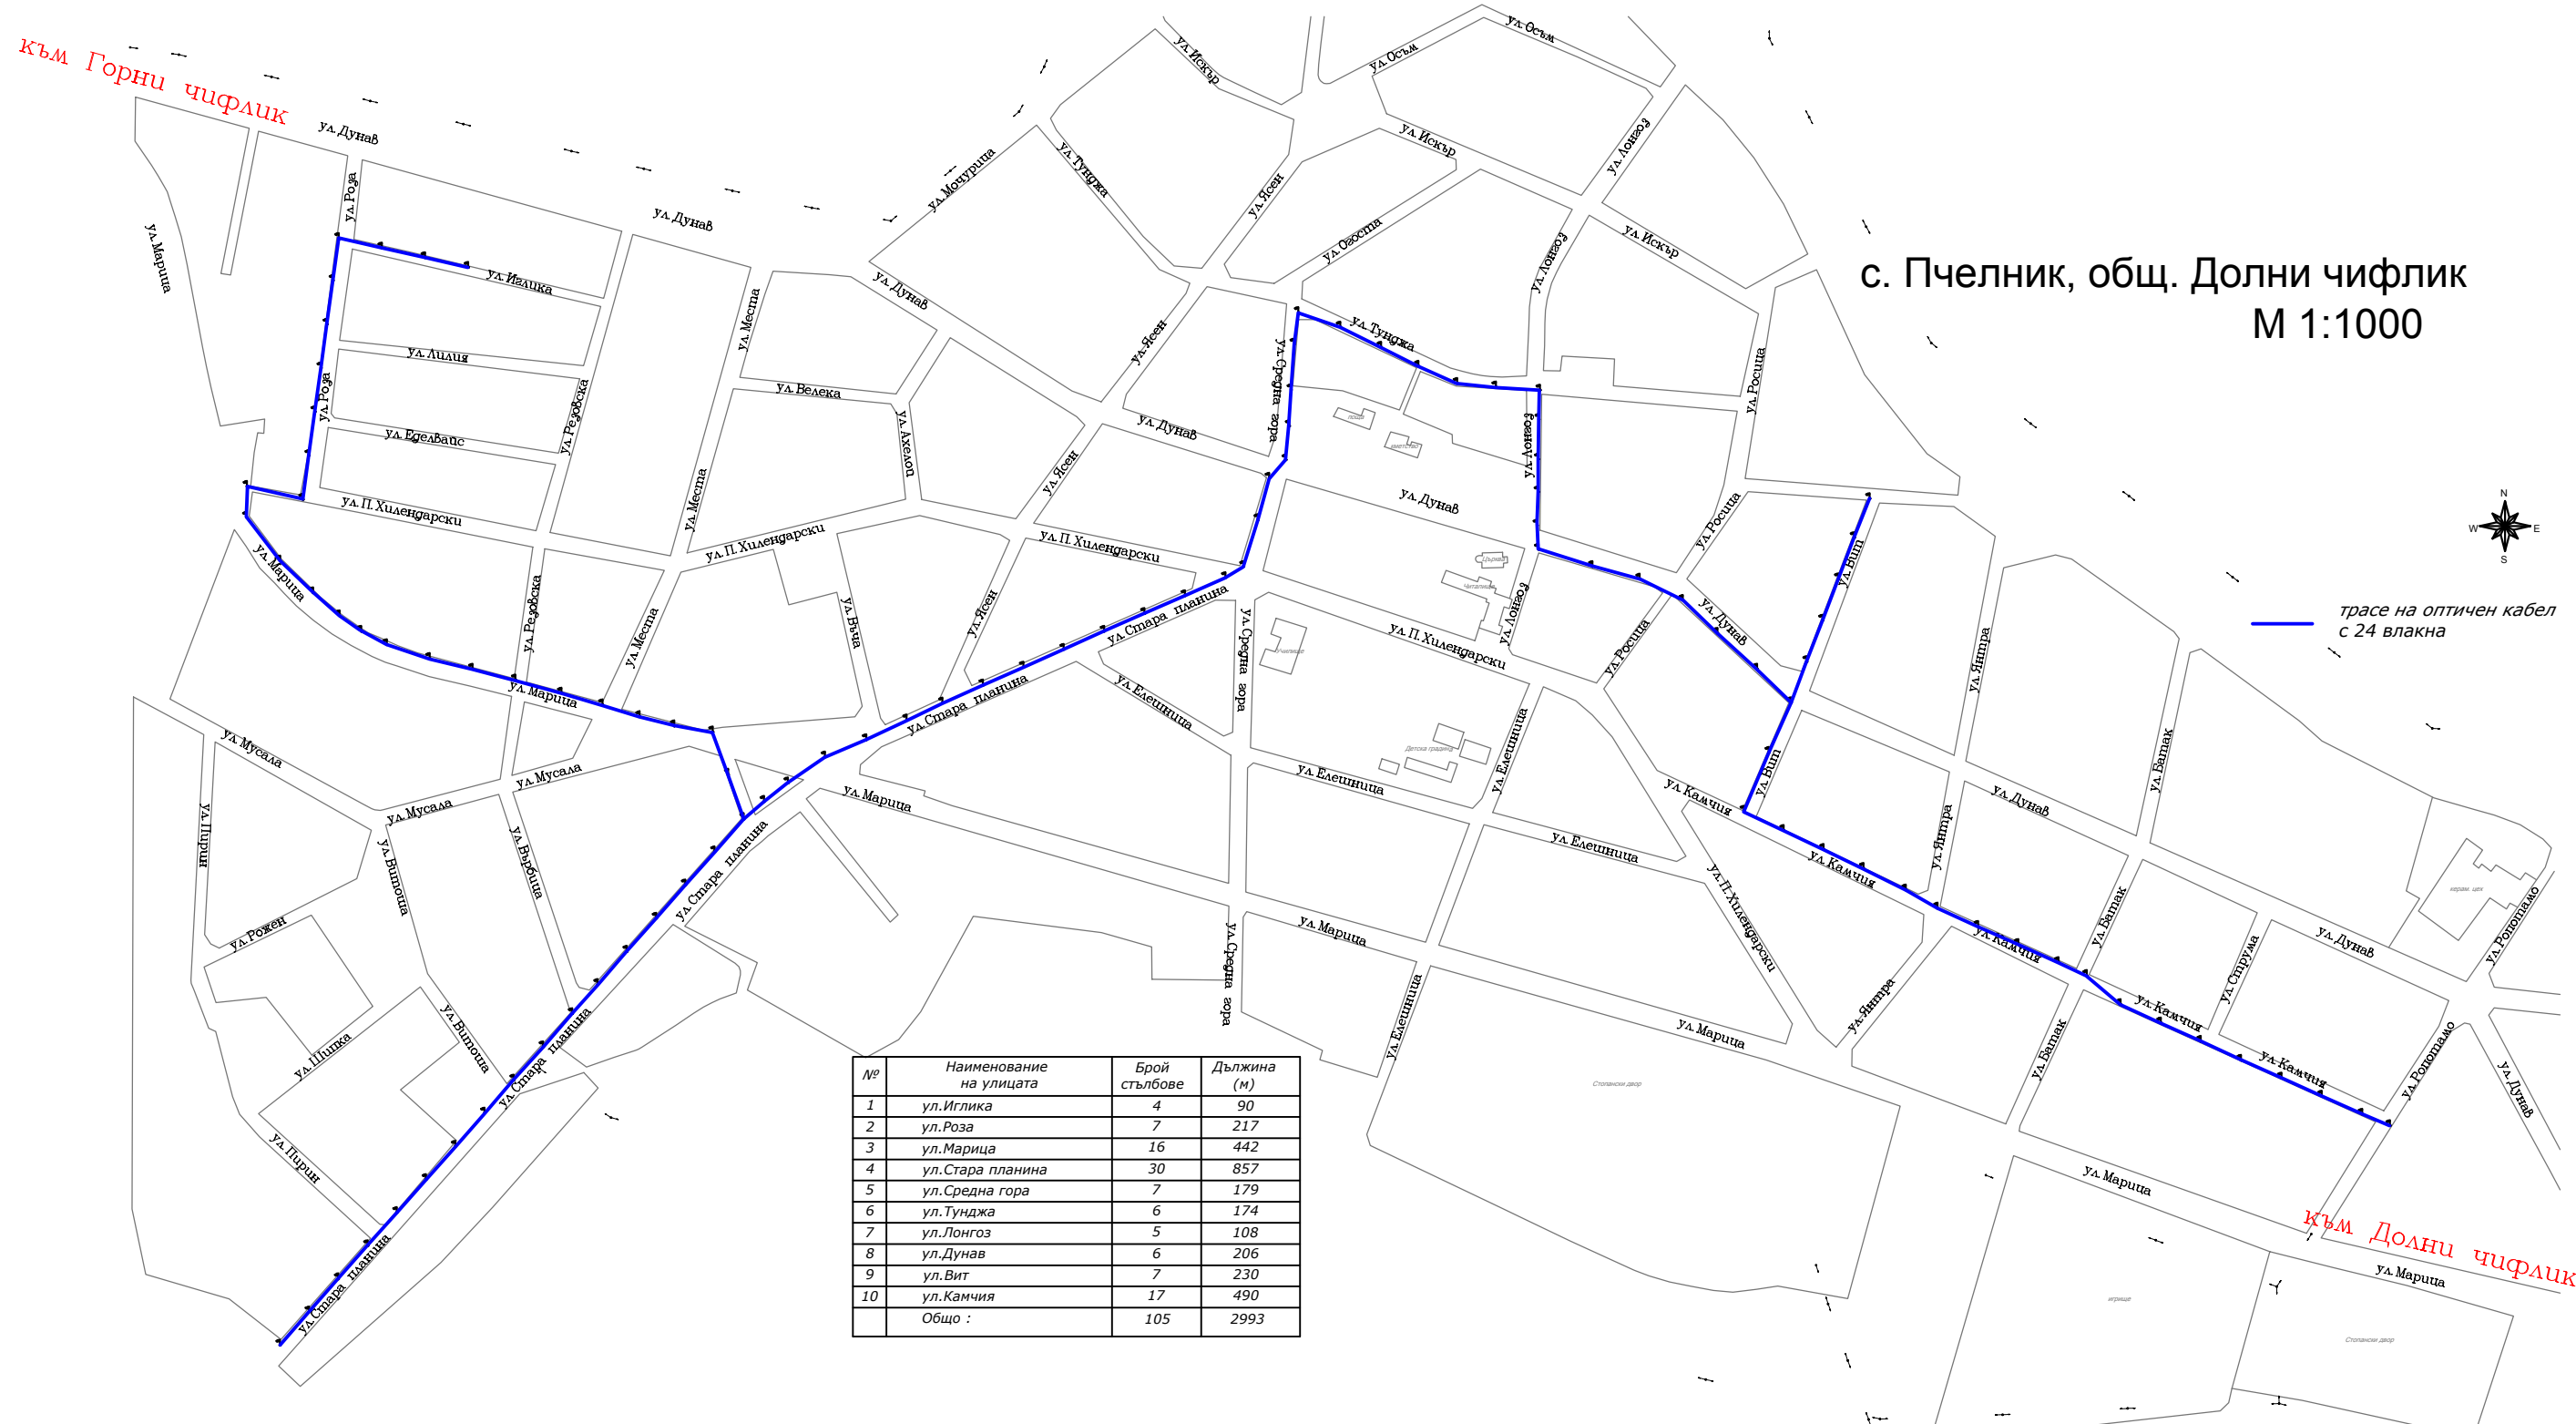

с. Пчелник, общ. Долни чифлик
М 1:1000



— трасе на оптичен кабел с 24 влакна

№	Наименование на улицата	Брой стълбове	Дължина (м)
1	ул. Иглика	4	90
2	ул. Роза	7	217
3	ул. Марица	16	442
4	ул. Стара планина	30	857
5	ул. Средна гора	7	179
6	ул. Тунджа	6	174
7	ул. Лонгоз	5	108
8	ул. Дунав	6	206
9	ул. Вит	7	230
10	ул. Камчия	17	490
	Общо :	105	2993

към Долни чифлик

ЕРП север "Електроразпределение Север" АД

Обект	Електронна съобщителна мрежа разположена на същ. физическа инфраструктура-стълбовна (въздушна) разпределителна ел. мрежа на територията на с. Пчелник, общ. Долни чифлик		
Чертеж	Ситуация		
Част	ЕЛ		Фаза
Чертап	Борис Арсов		М 1:1000
Водещ проектант			Лист1/1
Възложител	"Електроразпределение Варна" АД		Дата:10/202