
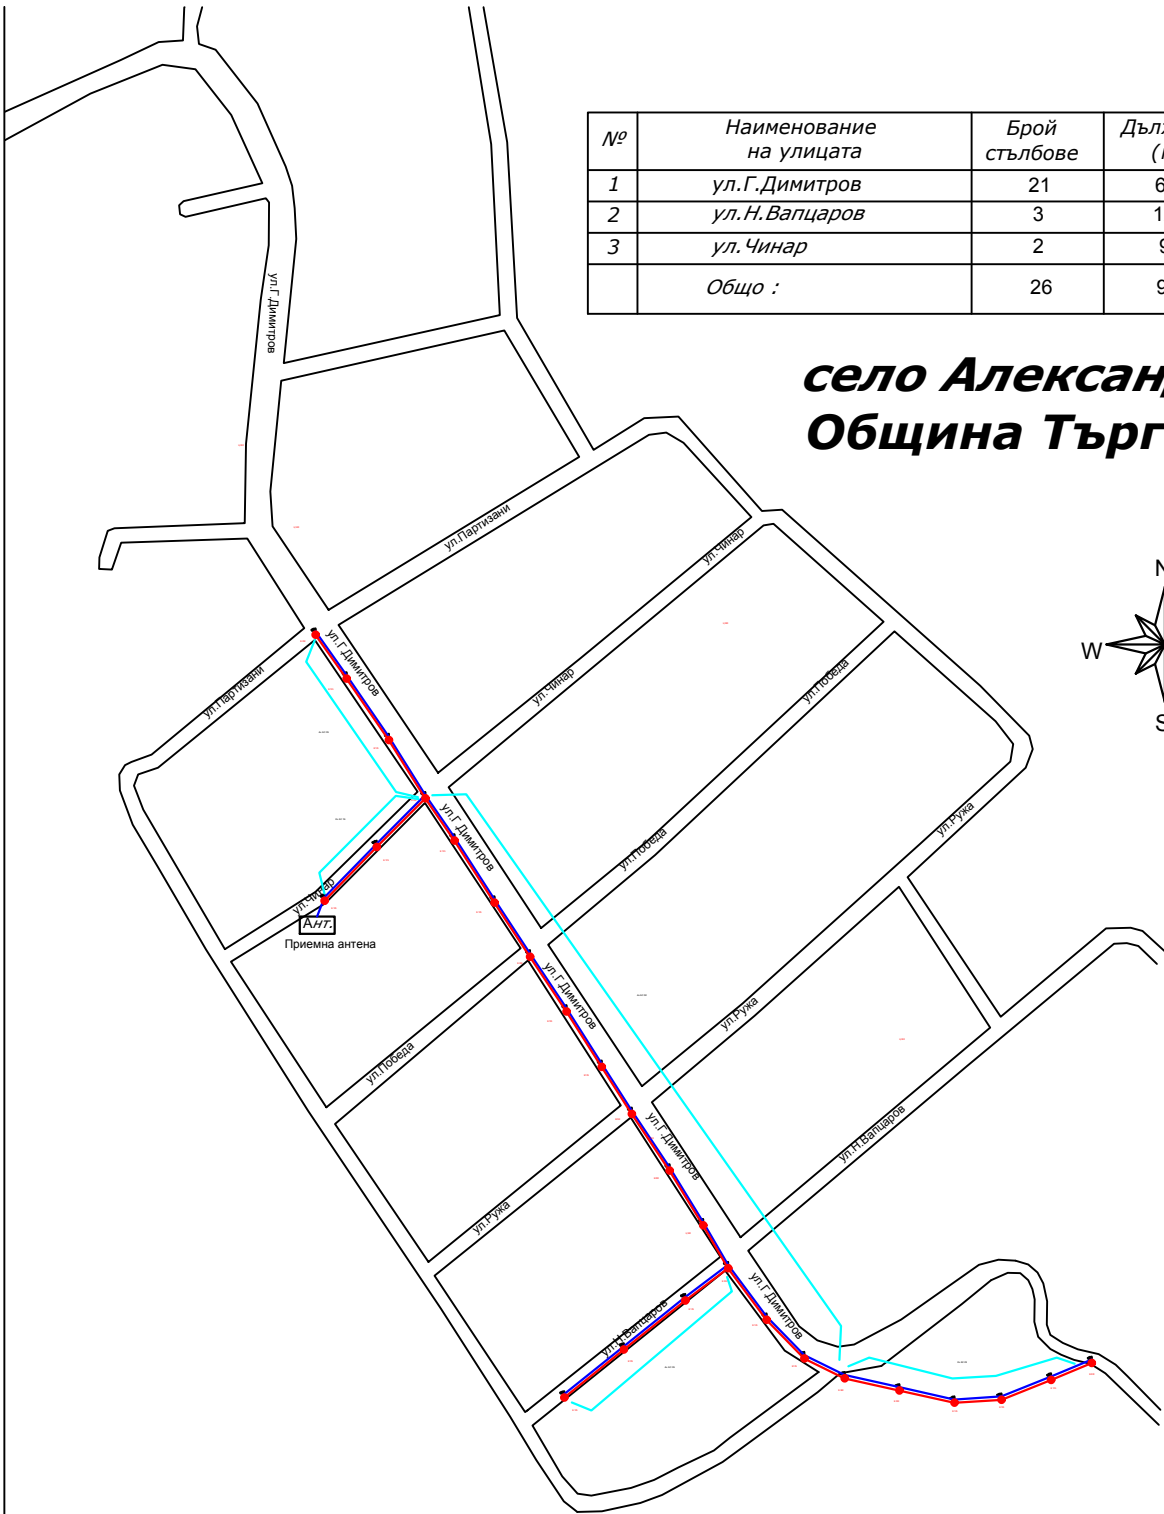


№	Наименование на улицата	Брой стълбове	Дължина (м)
1	ул. Г. Димитров	21	691
2	ул. Н. Вапцаров	3	123
3	ул. Чинар	2	96
	Общо :	26	910

село Александрово, Община Търговище

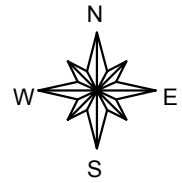

"Електроразпределение Север" АД

Обект	Електронна съобщителна мрежа разположена на същ. физическа инфраструктура-стълбовна (въздушна) разпределителна ел. мрежа на територията на с. Александрово, общ. Търговище		
Чертеж	Ситуация		
Част	ЕЛ		Фаза
Чертал	Димитър Владев		М 1:1000
Водещ проектант			Лист 1/1
Възложител	"Електроразпределение Север" АД		Дата: 10/2020