
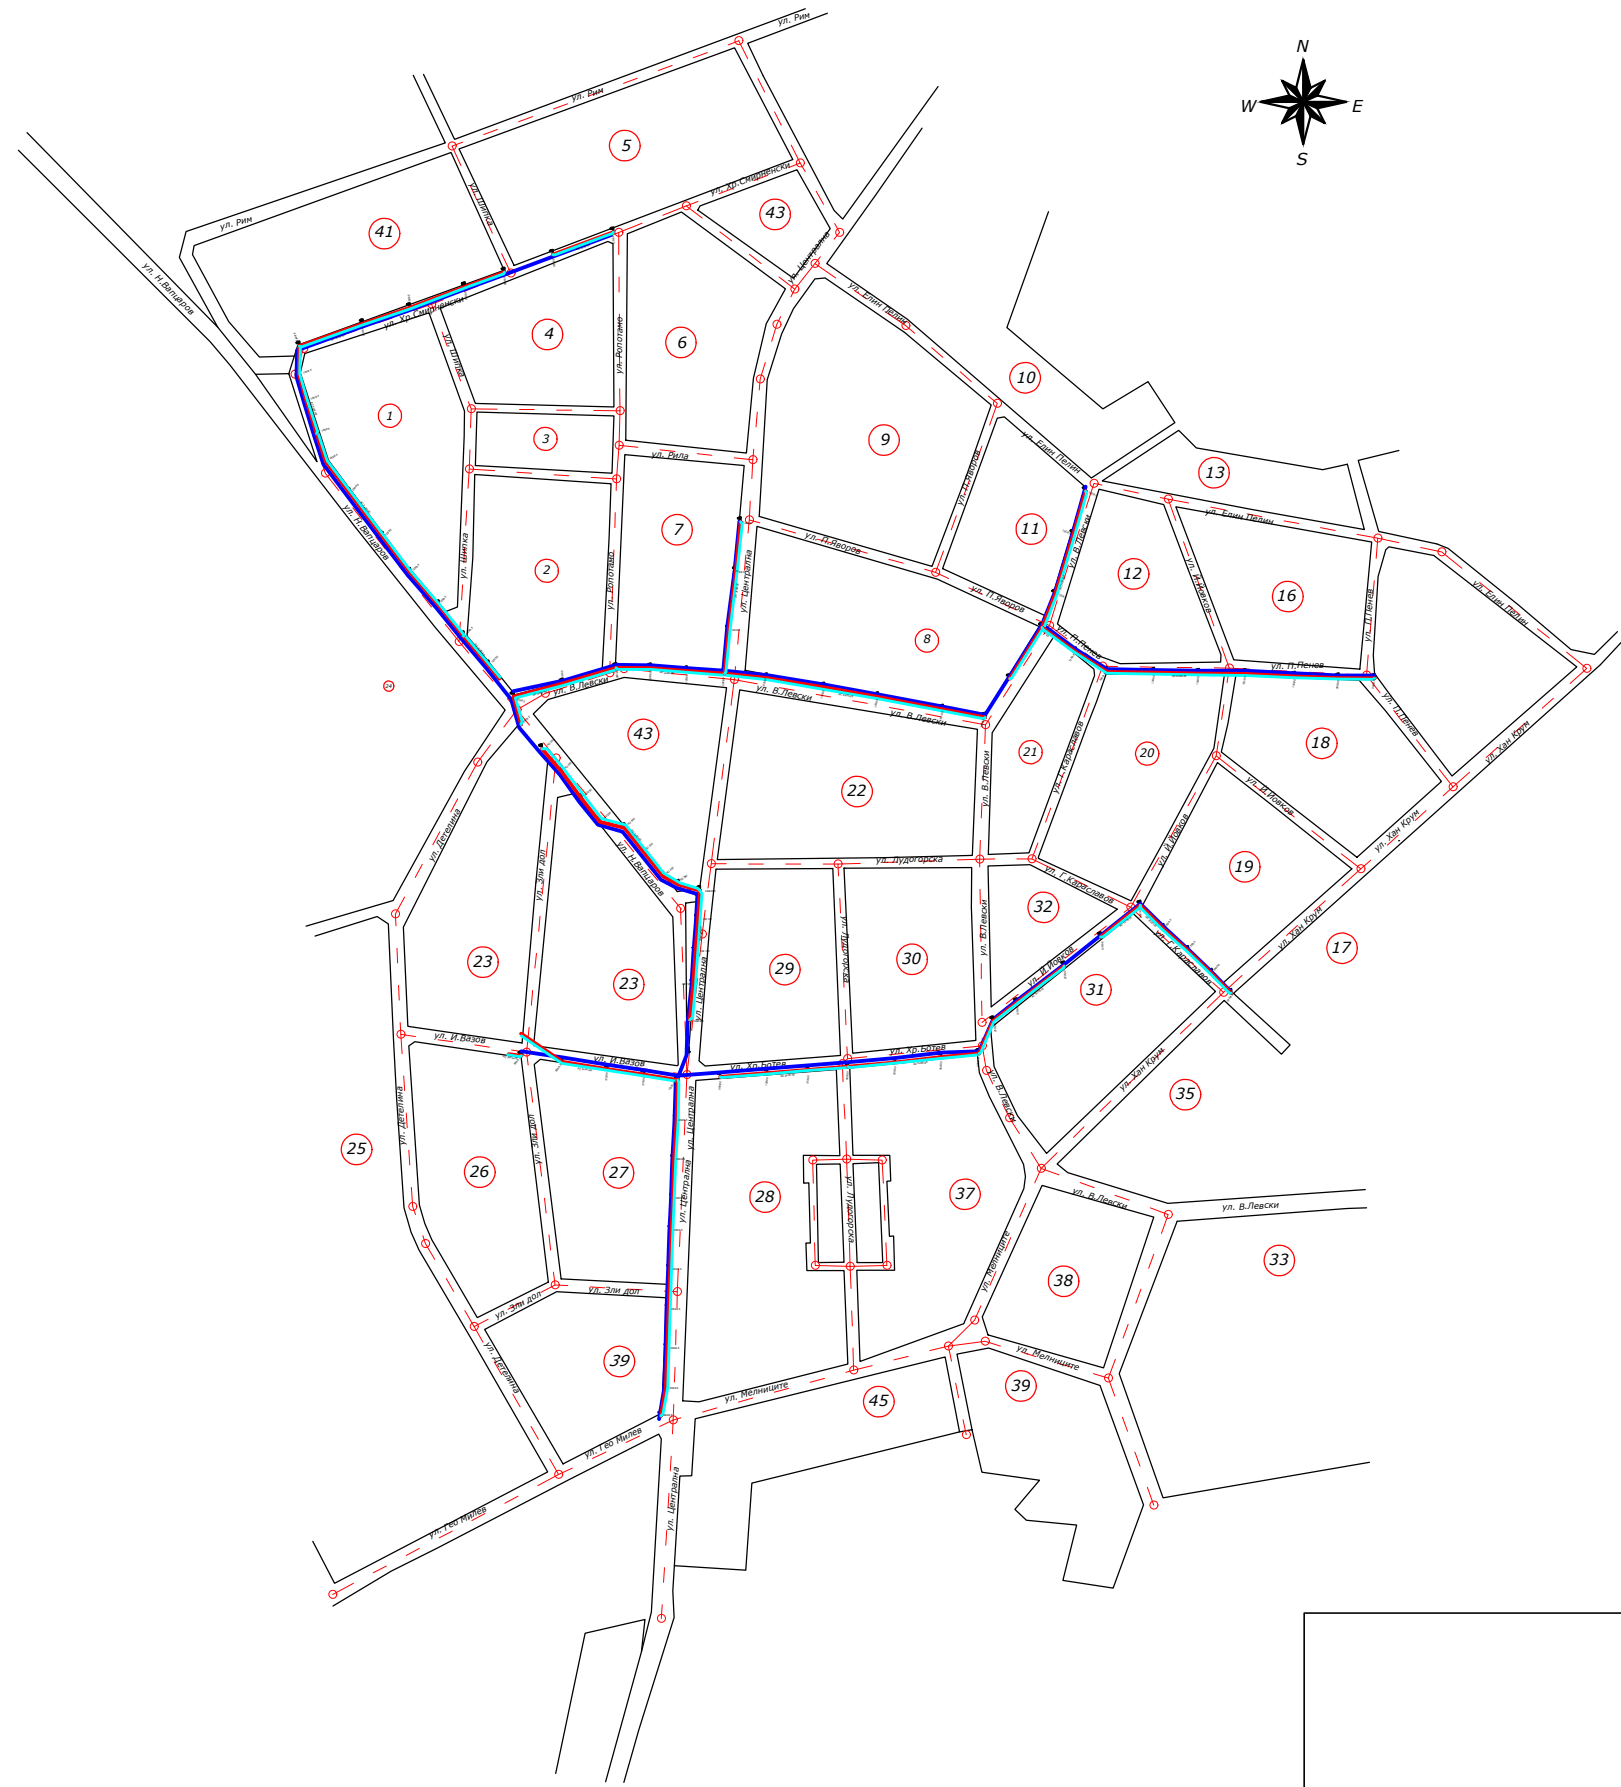


**с.Правда
89бр.,стълбове**

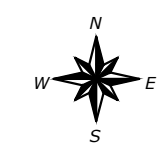

ЕРП север "Електроразпределение Север" АД

Обект	Електронна съобщителна мрежа разположена на същ. физическа инфраструктура-стълбовна (въздушна) разпределителна ел. мрежа на територията на с. Правда обл.Силистра		
Чертеж	Ситуация-Въздушни линии НН		
Част	ЕЛ		Фаза ТП
Начертал	Красимира Плугарова		М 100
Водещ проектант			Лист1/1
Възложител	"Електроразпределение Север" АД		Дата 6/2020