


с. Овен
Общ. Дулово

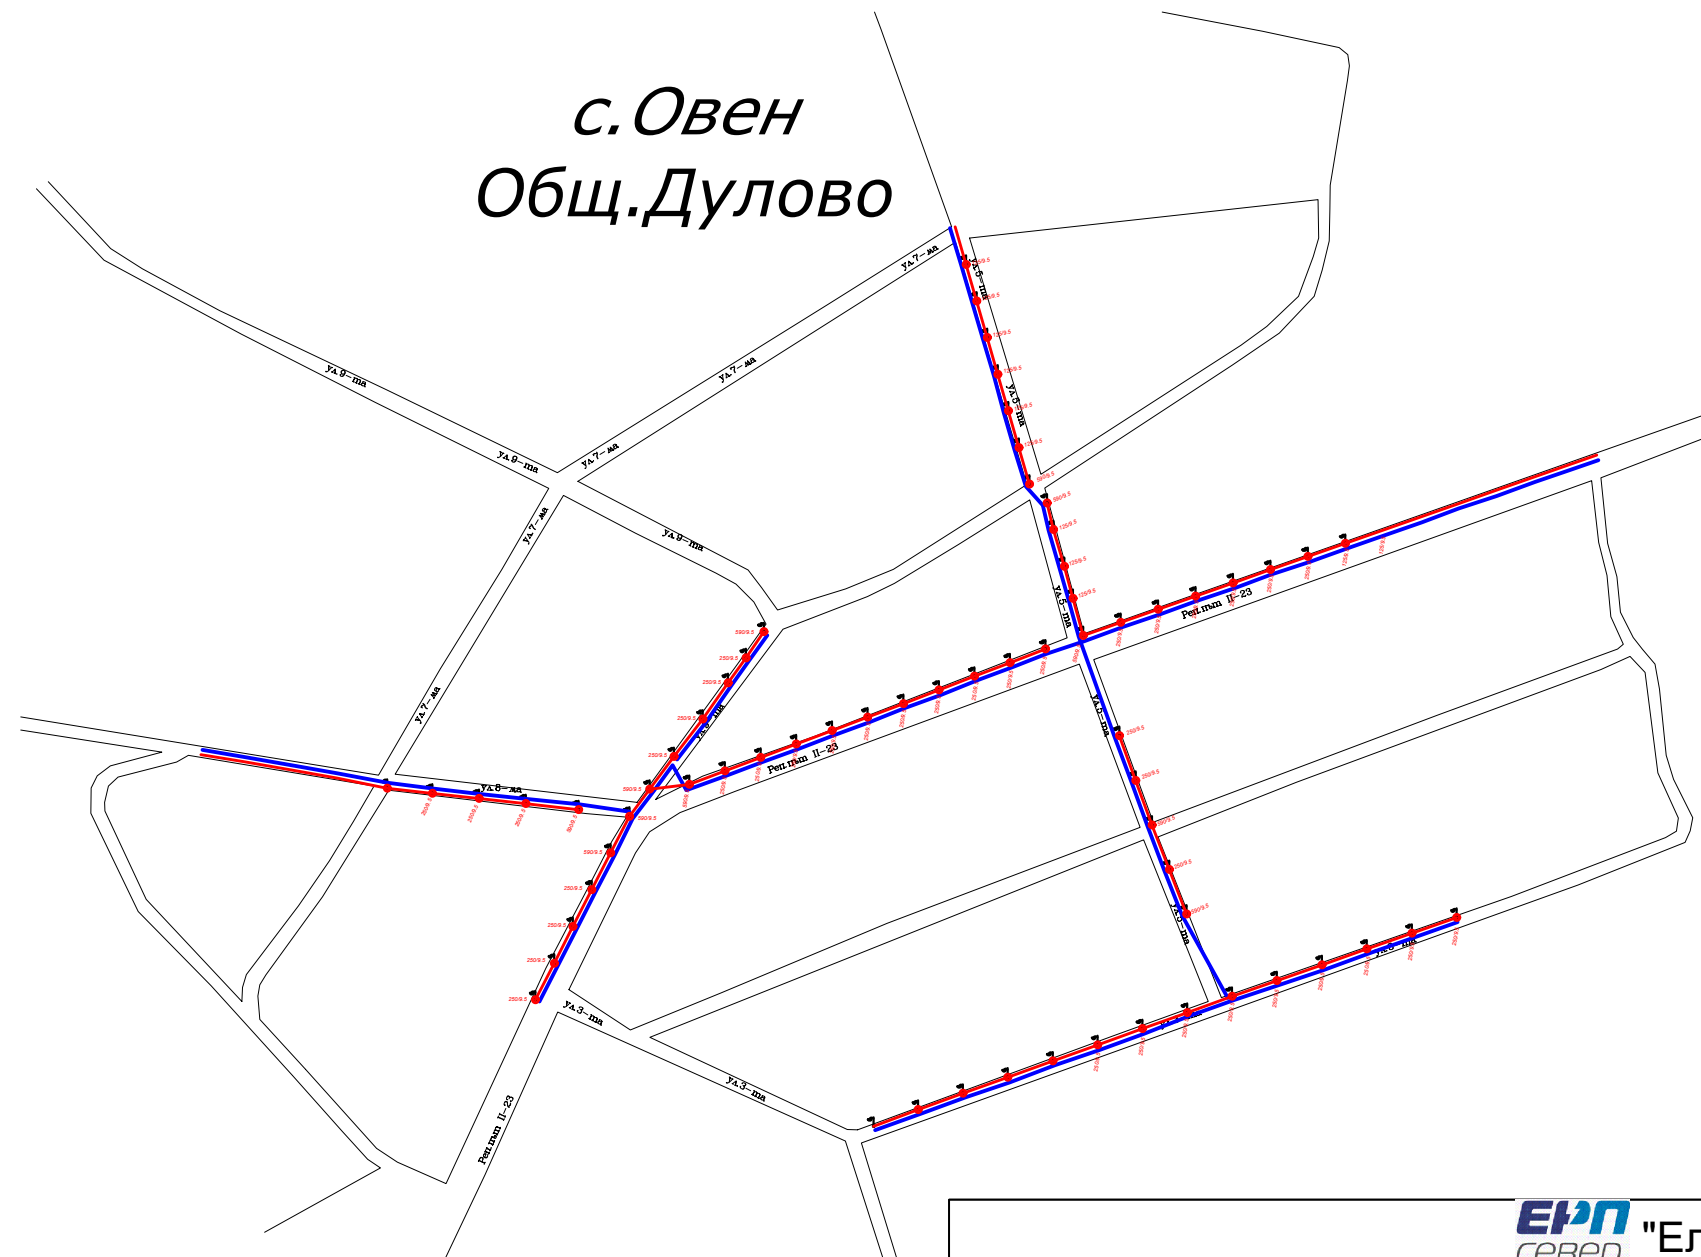

"Електроразпределение Север" АД

Обект	Електронна съобщителна мрежа разположена на същ. физическа инфраструктура-стълбовна (въздушна) разпределителна ел. мрежа на територията на с.Овен,общ.Дулово		
Чертеж	Ситуация		
Част	ЕЛ		Фаза ТП
Чертап	Красимира Плугарова		М 1:
Водещ проектант			Лист1/1
Възложител	"Електроразпределение Север" АД	Дата 01.04.2021г.	