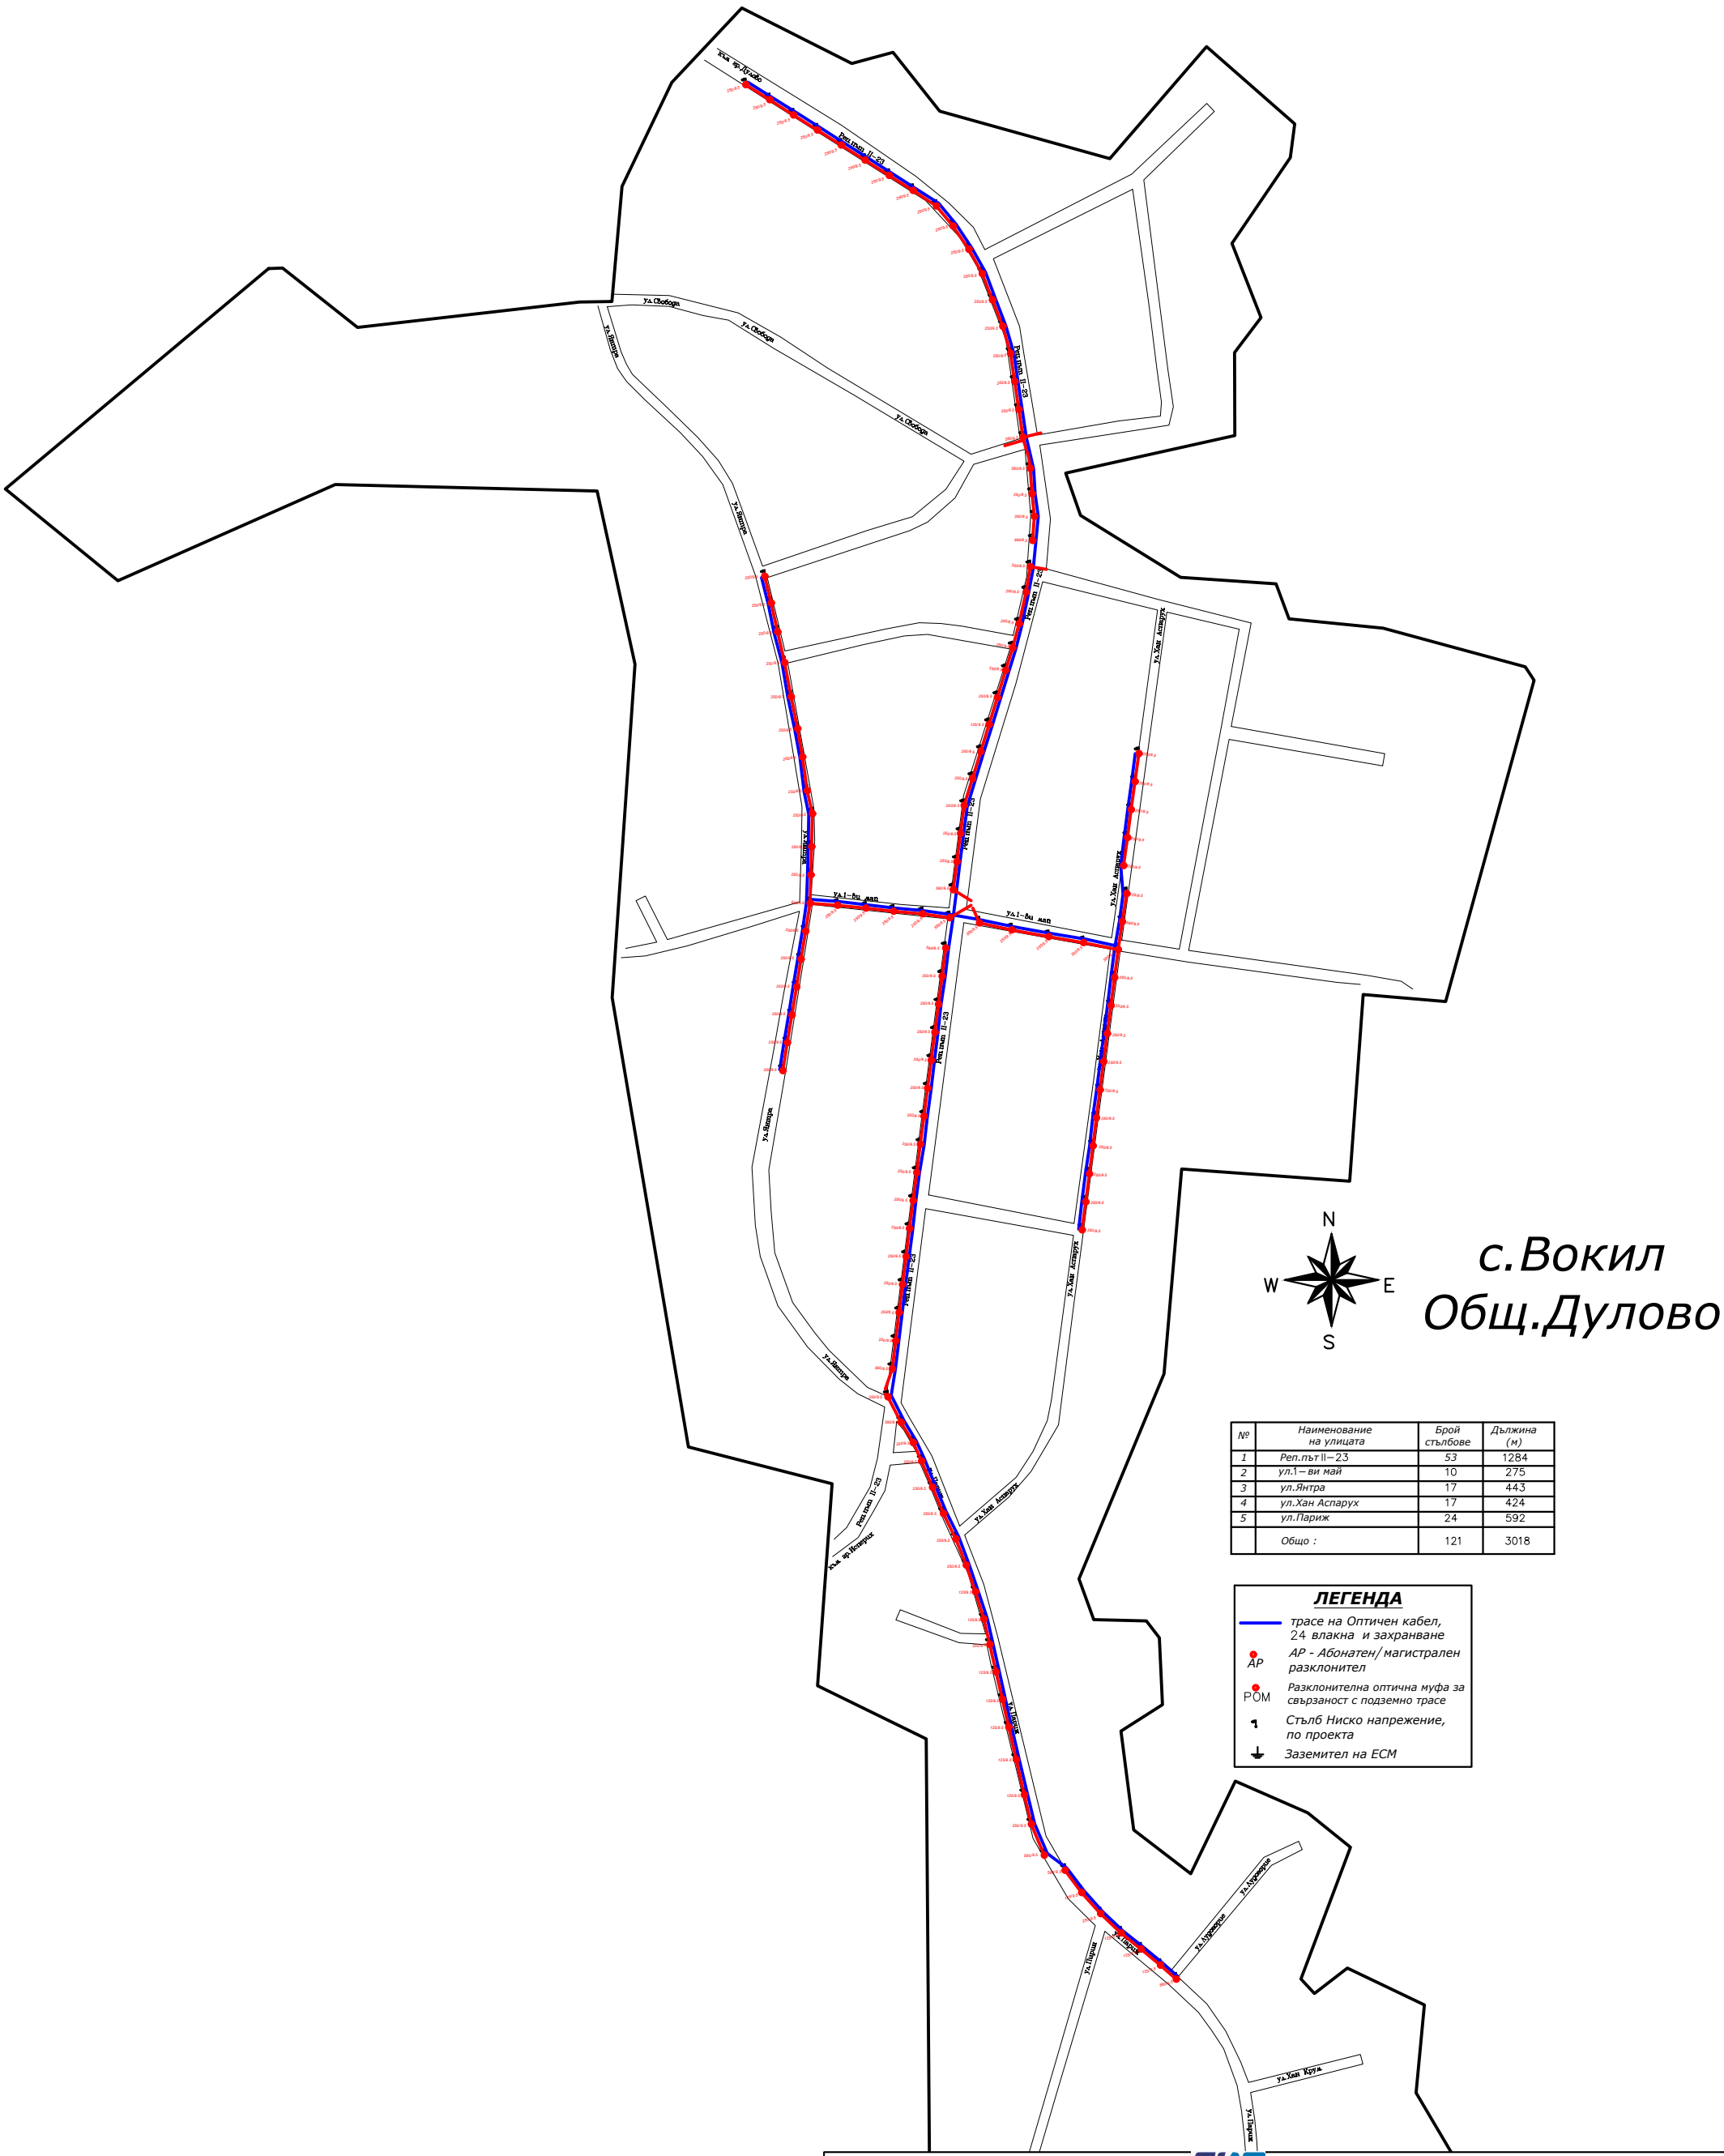

№	Наименование на улицата	Брой стълбове	Дължина (м)
1	Реп.път II–23	53	1284
2	ул.1–ви май	10	275
3	ул.Янтра	17	443
4	ул.Хан Аспарух	17	424
5	ул.Париж	24	592
	Общо :	121	3018

"Електроразпределение Север" АД

Обект	Електронна съобщителна мрежа разположена на общ. физическа инфраструктура-стълбовна(въздушна) разпределитена ел.мрежа на територията на с.Вокил, общ.Дулово		
Чертеж	Ситуация		
Част	ЕЛ		Фаза ТП
Чертал	Красимира Плугарова		М 1:
Водещ проектант			Лист1/1
Възложител	"Електроразпределение Север" АД		Дата 01.04.2021г.