


с. Венелин, общ. Долни чифлик

М 1:1000



— трасе на оптичен кабел с 24 влакна

№	Наименование на улицата	Брой стълбове	Дължина (м)
1	ул.1-ва	23	665
2	ул.2-ра	6	178
3	ул.3-та	7	243
4	ул.4-та	15	476
5	ул.5-та	7	212
6	ул.6-та	20	526
7	ул.7-ма	11	306
8	ул.8-ма	5	133
	Общо :	94	2739

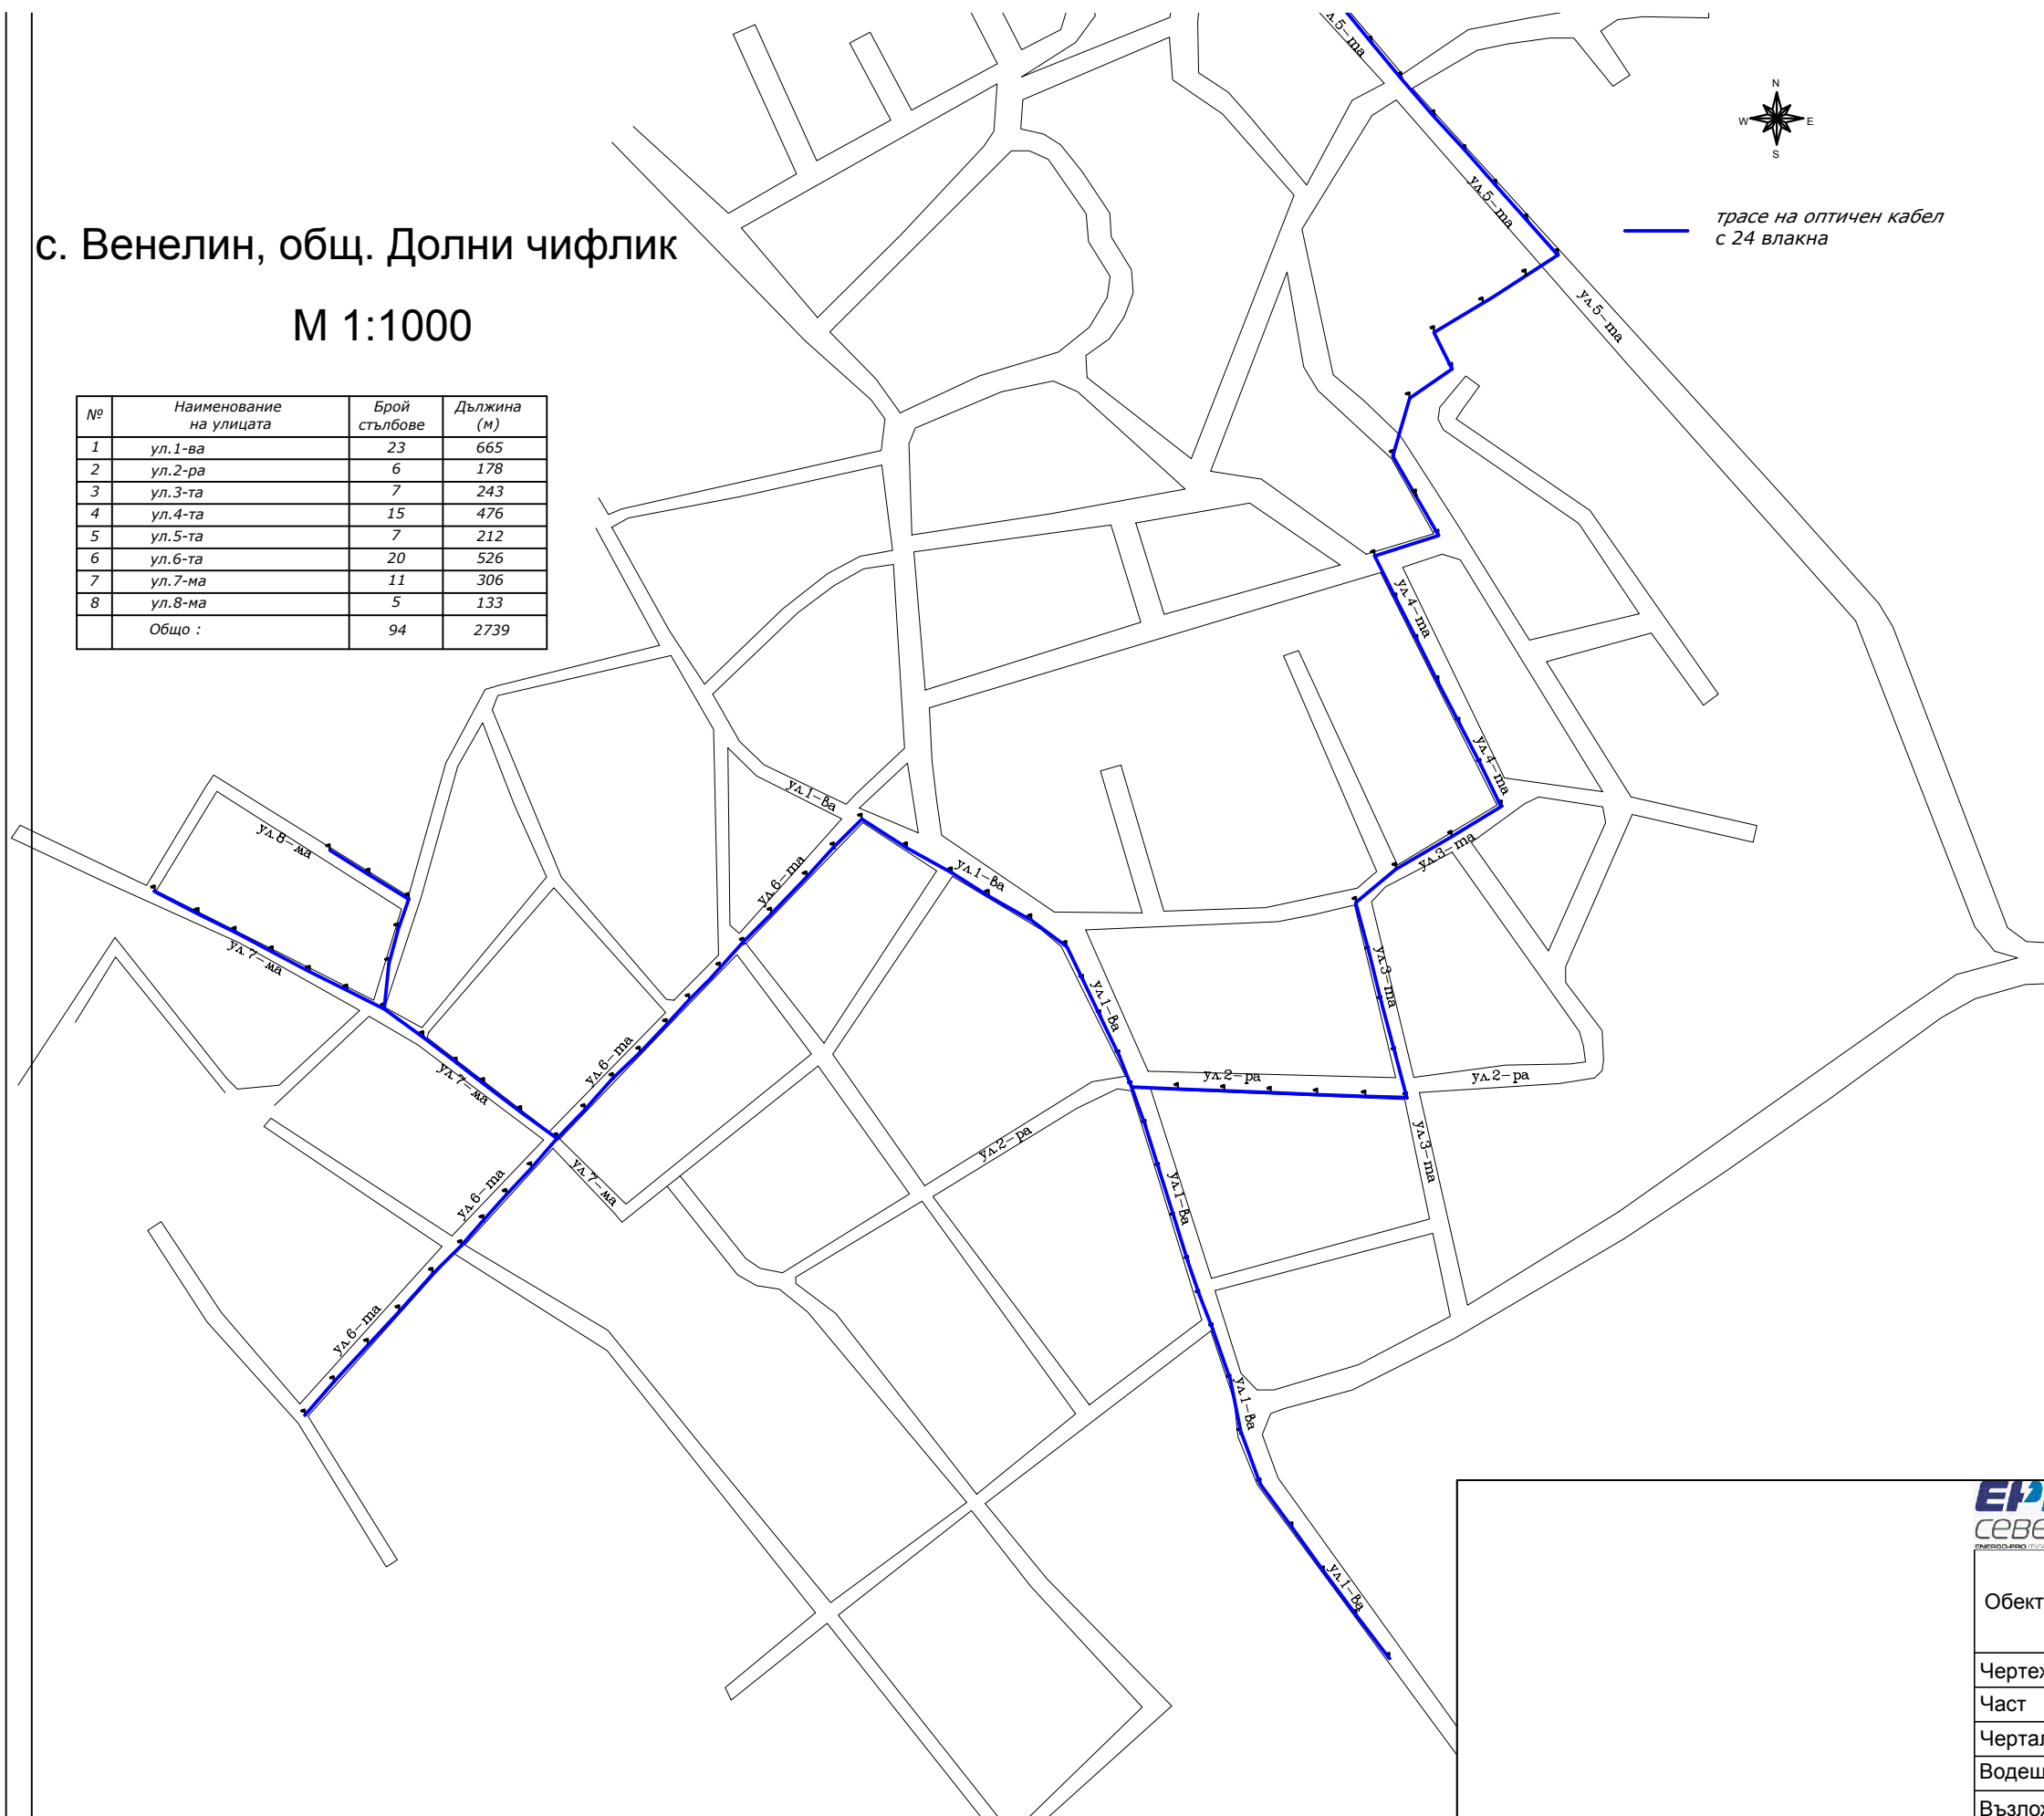

ЕРП Север "Електроразпределение Север" АД

Обект	Електронна съобщителна мрежа разположена на същ. физическа инфраструктура-стълбовна (въздушна) разпределителна ел. мрежа на територията на с. Венелин, общ. Долни чифлик		
Чертеж	Ситуация		
Част	ЕЛ		Фаза
Чертап	Борис Арсов		М 1:1000
Водещ проектант			Лист1/1
Възложител	"Електроразпределение Варна" АД		Дата:10/202