


с. Водица, общ. Попово
М 1:1000

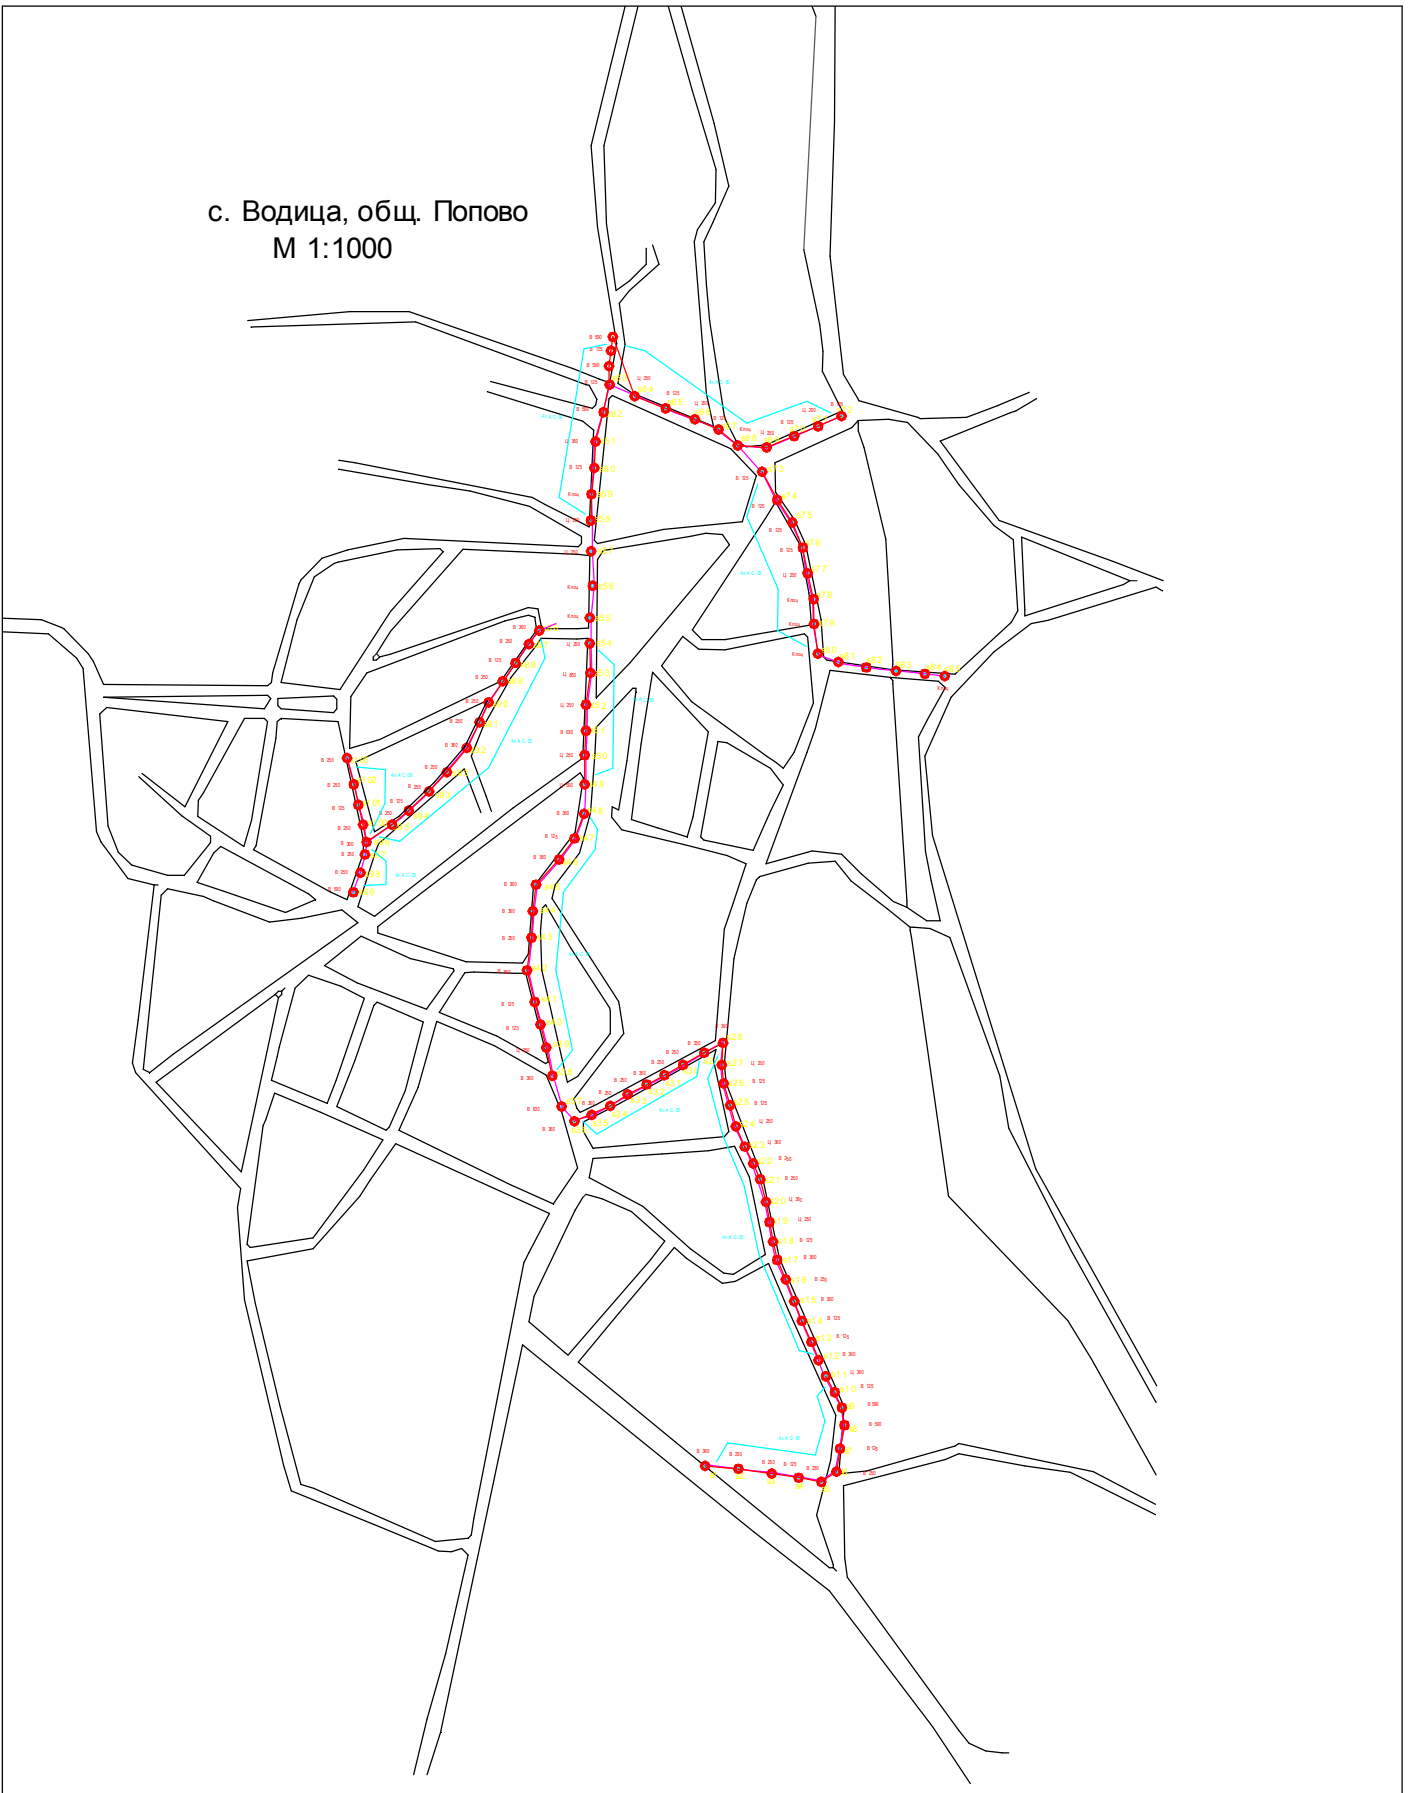

"Електроразпределение Север" АД

Обект	Електронна съобщителна мрежа разположена на същ. физическа инфраструктура-стълбовна (въздушна) разпределителна ел. мрежа на територията на с. Водица, общ. Попово		
Чертеж	Ситуация		
Част	ЕЛ		Фаза
Чертал	Димитър Владев		М 1: 1000
Водещ проектант			Лист1/1
Възложител	"Електроразпределение Север" АД		Дата:12/2020