


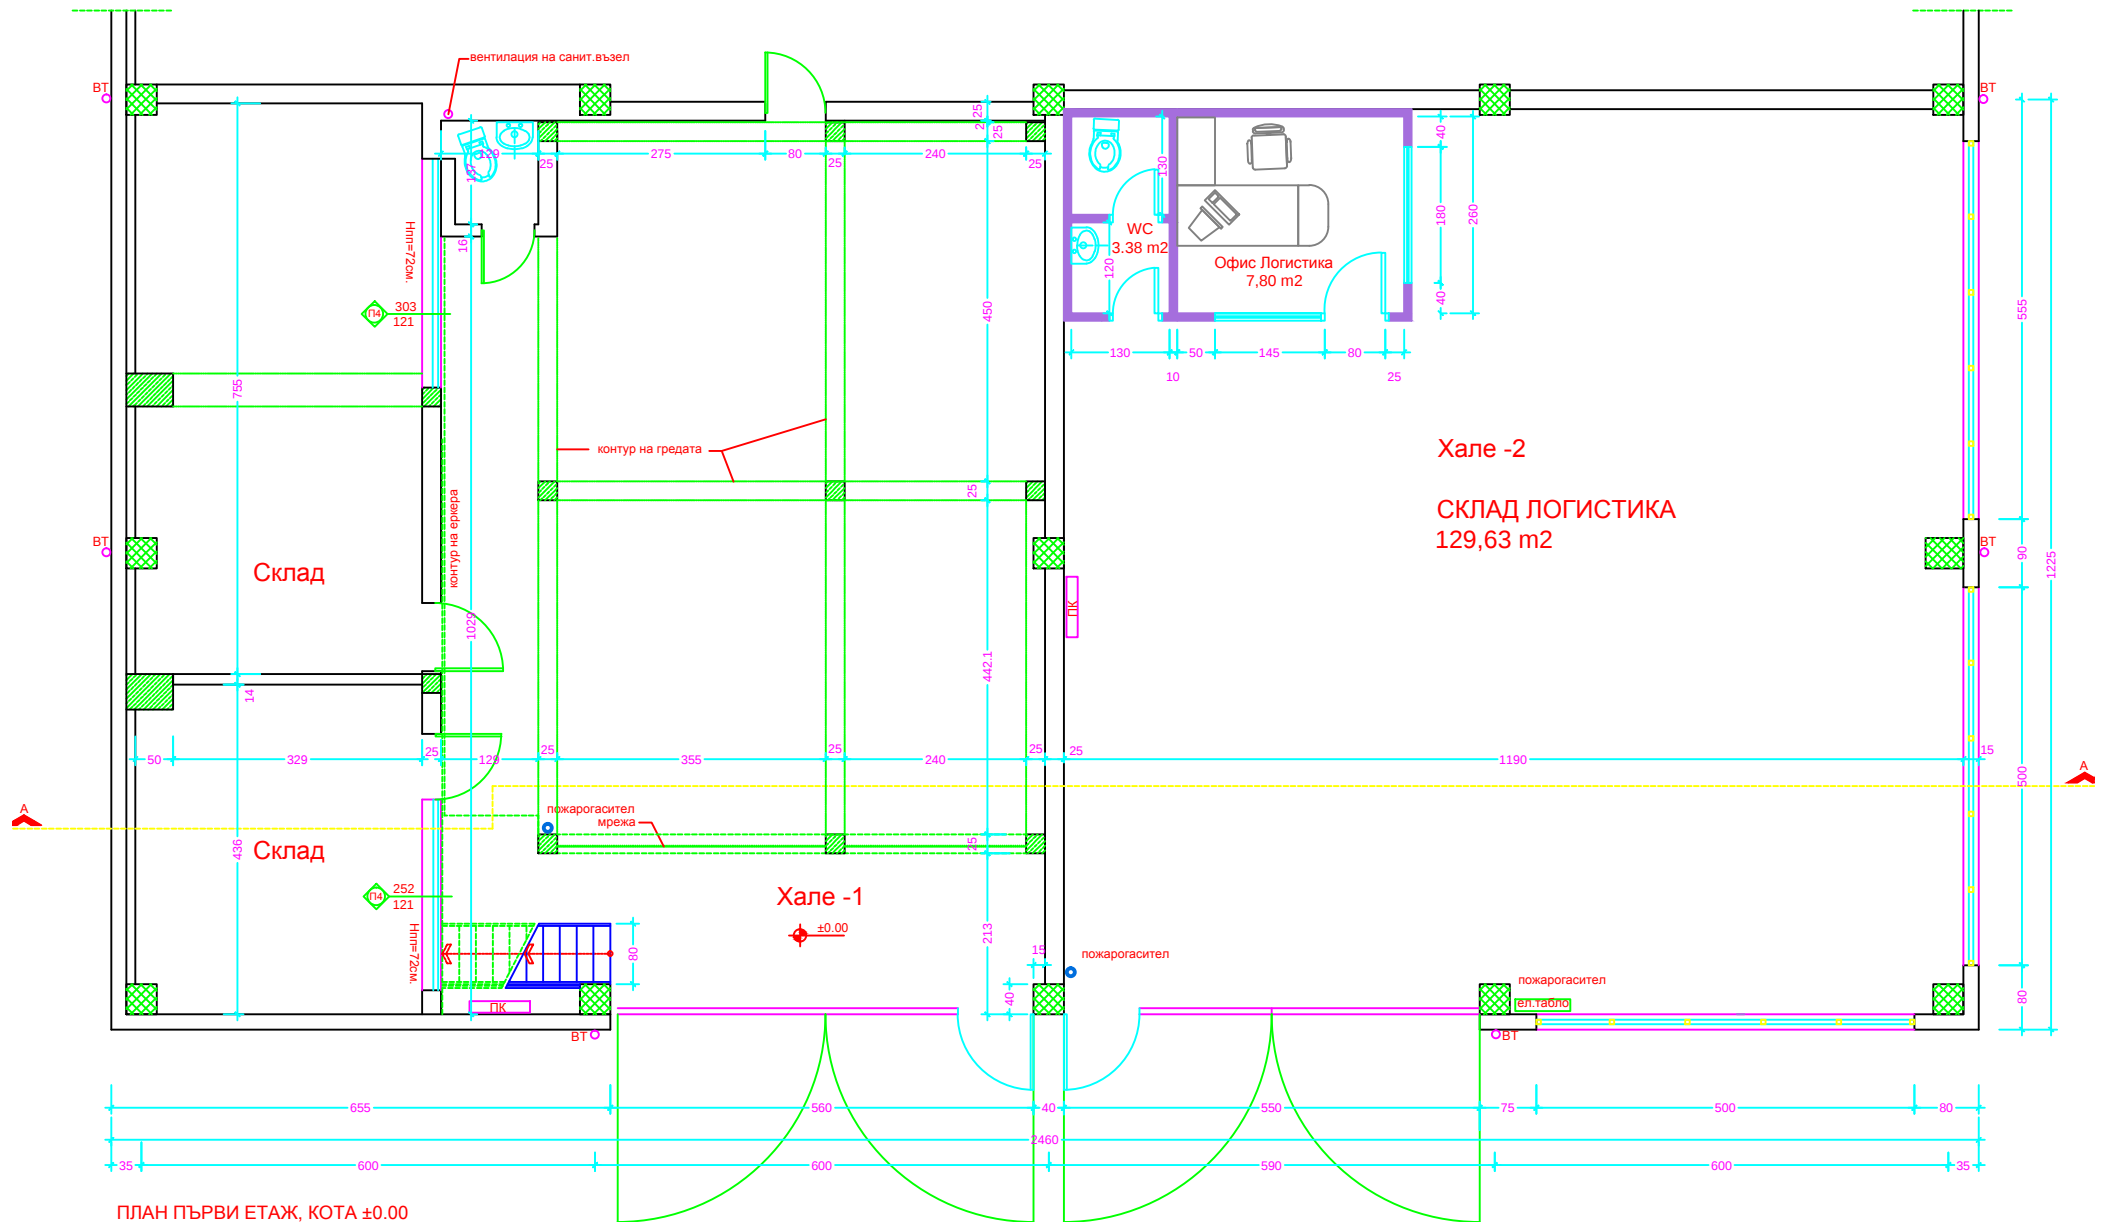

ПЛАН ПЪРВИ ЕТАЖ, КОТА ±0.00
СКЛАД ЛОГИСТИКА
арх. заснемане