




# с. Побит камък, Общ. Разград

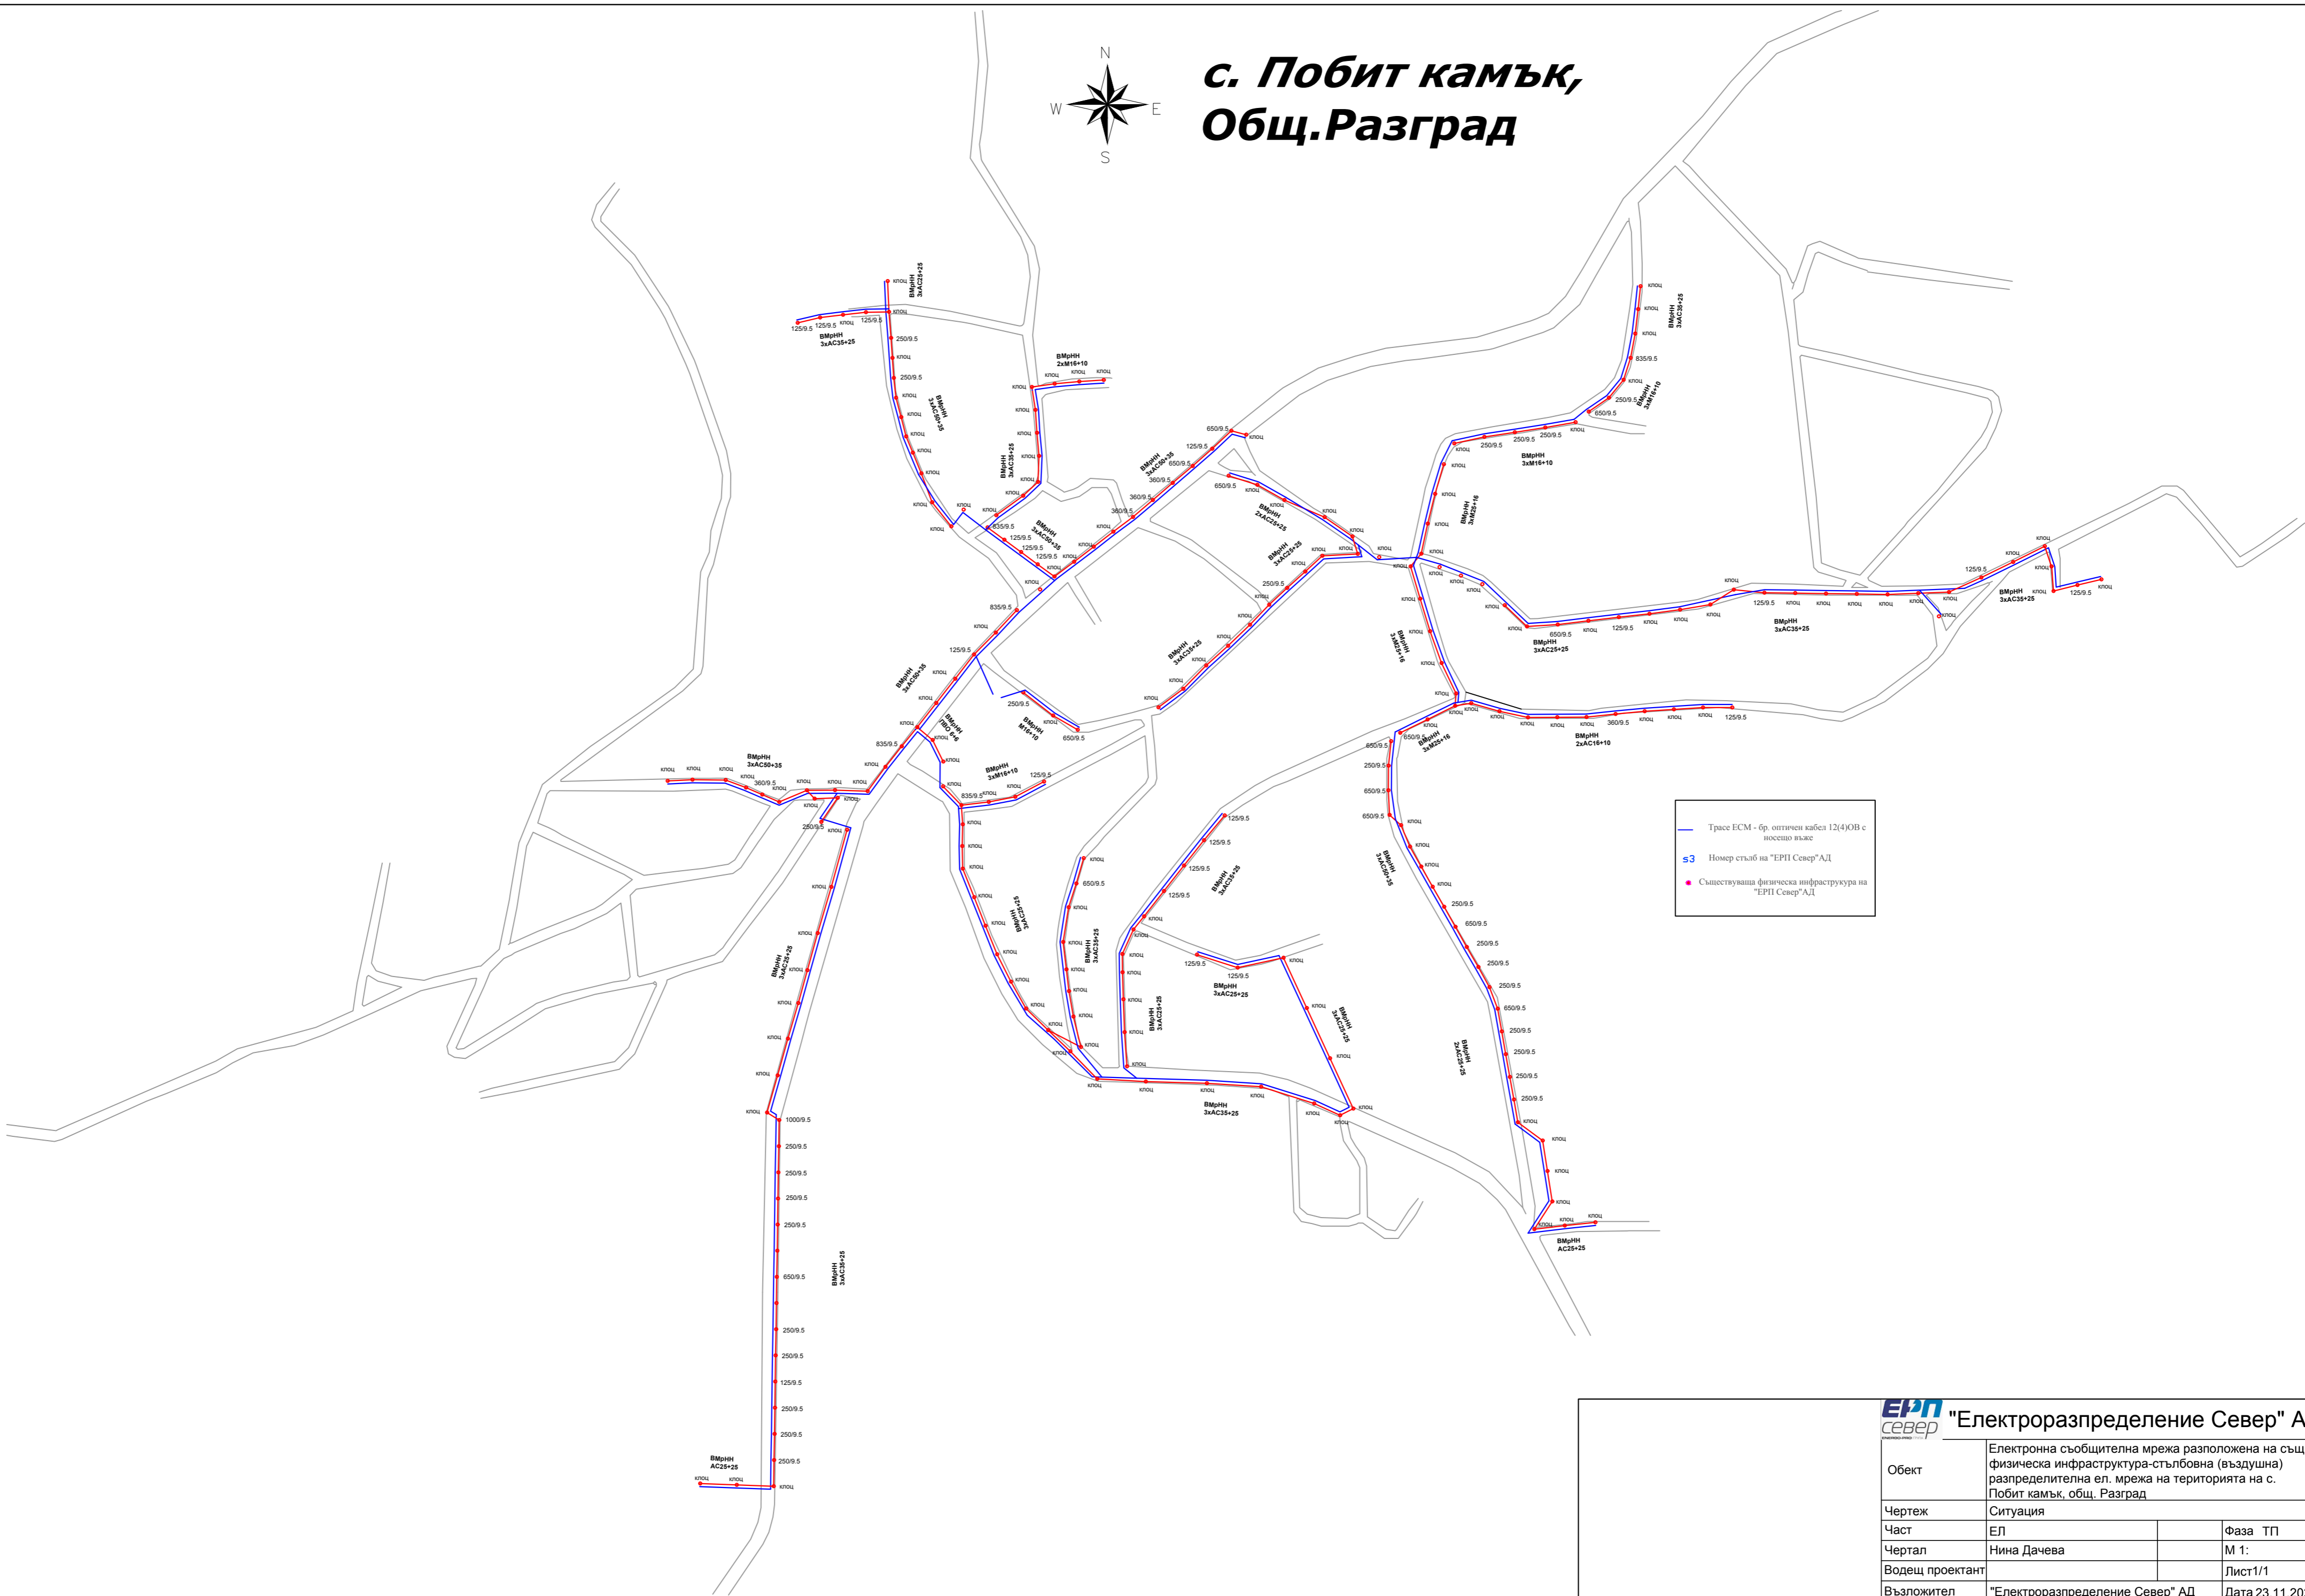

— Трасе ЕСМ - бр. оптичен кабел 12(4)ОВ с носещо въже  
 S3 Номер стълб на "ЕРП Север" АД  
 • Съществуваща физическа инфраструктура на "ЕРП Север" АД

**ЕРП Север** "Електроразпределение Север" АД

Обект	Електронна съобщителна мрежа разположена на същ. физическа инфраструктура-стъпбовна (въздушна) разпределителна ел. мрежа на територията на с. Побит камък, общ. Разград		
Чертеж	Ситуация		
Част	ЕЛ		Фаза ТП
Чертал	Нина Дачева		М 1:
Водещ проектант			Лист1/1
Възложител	"Електроразпределение Север" АД		Дата 23.11.2021