


с. Желязковец,
Общ. Самуил

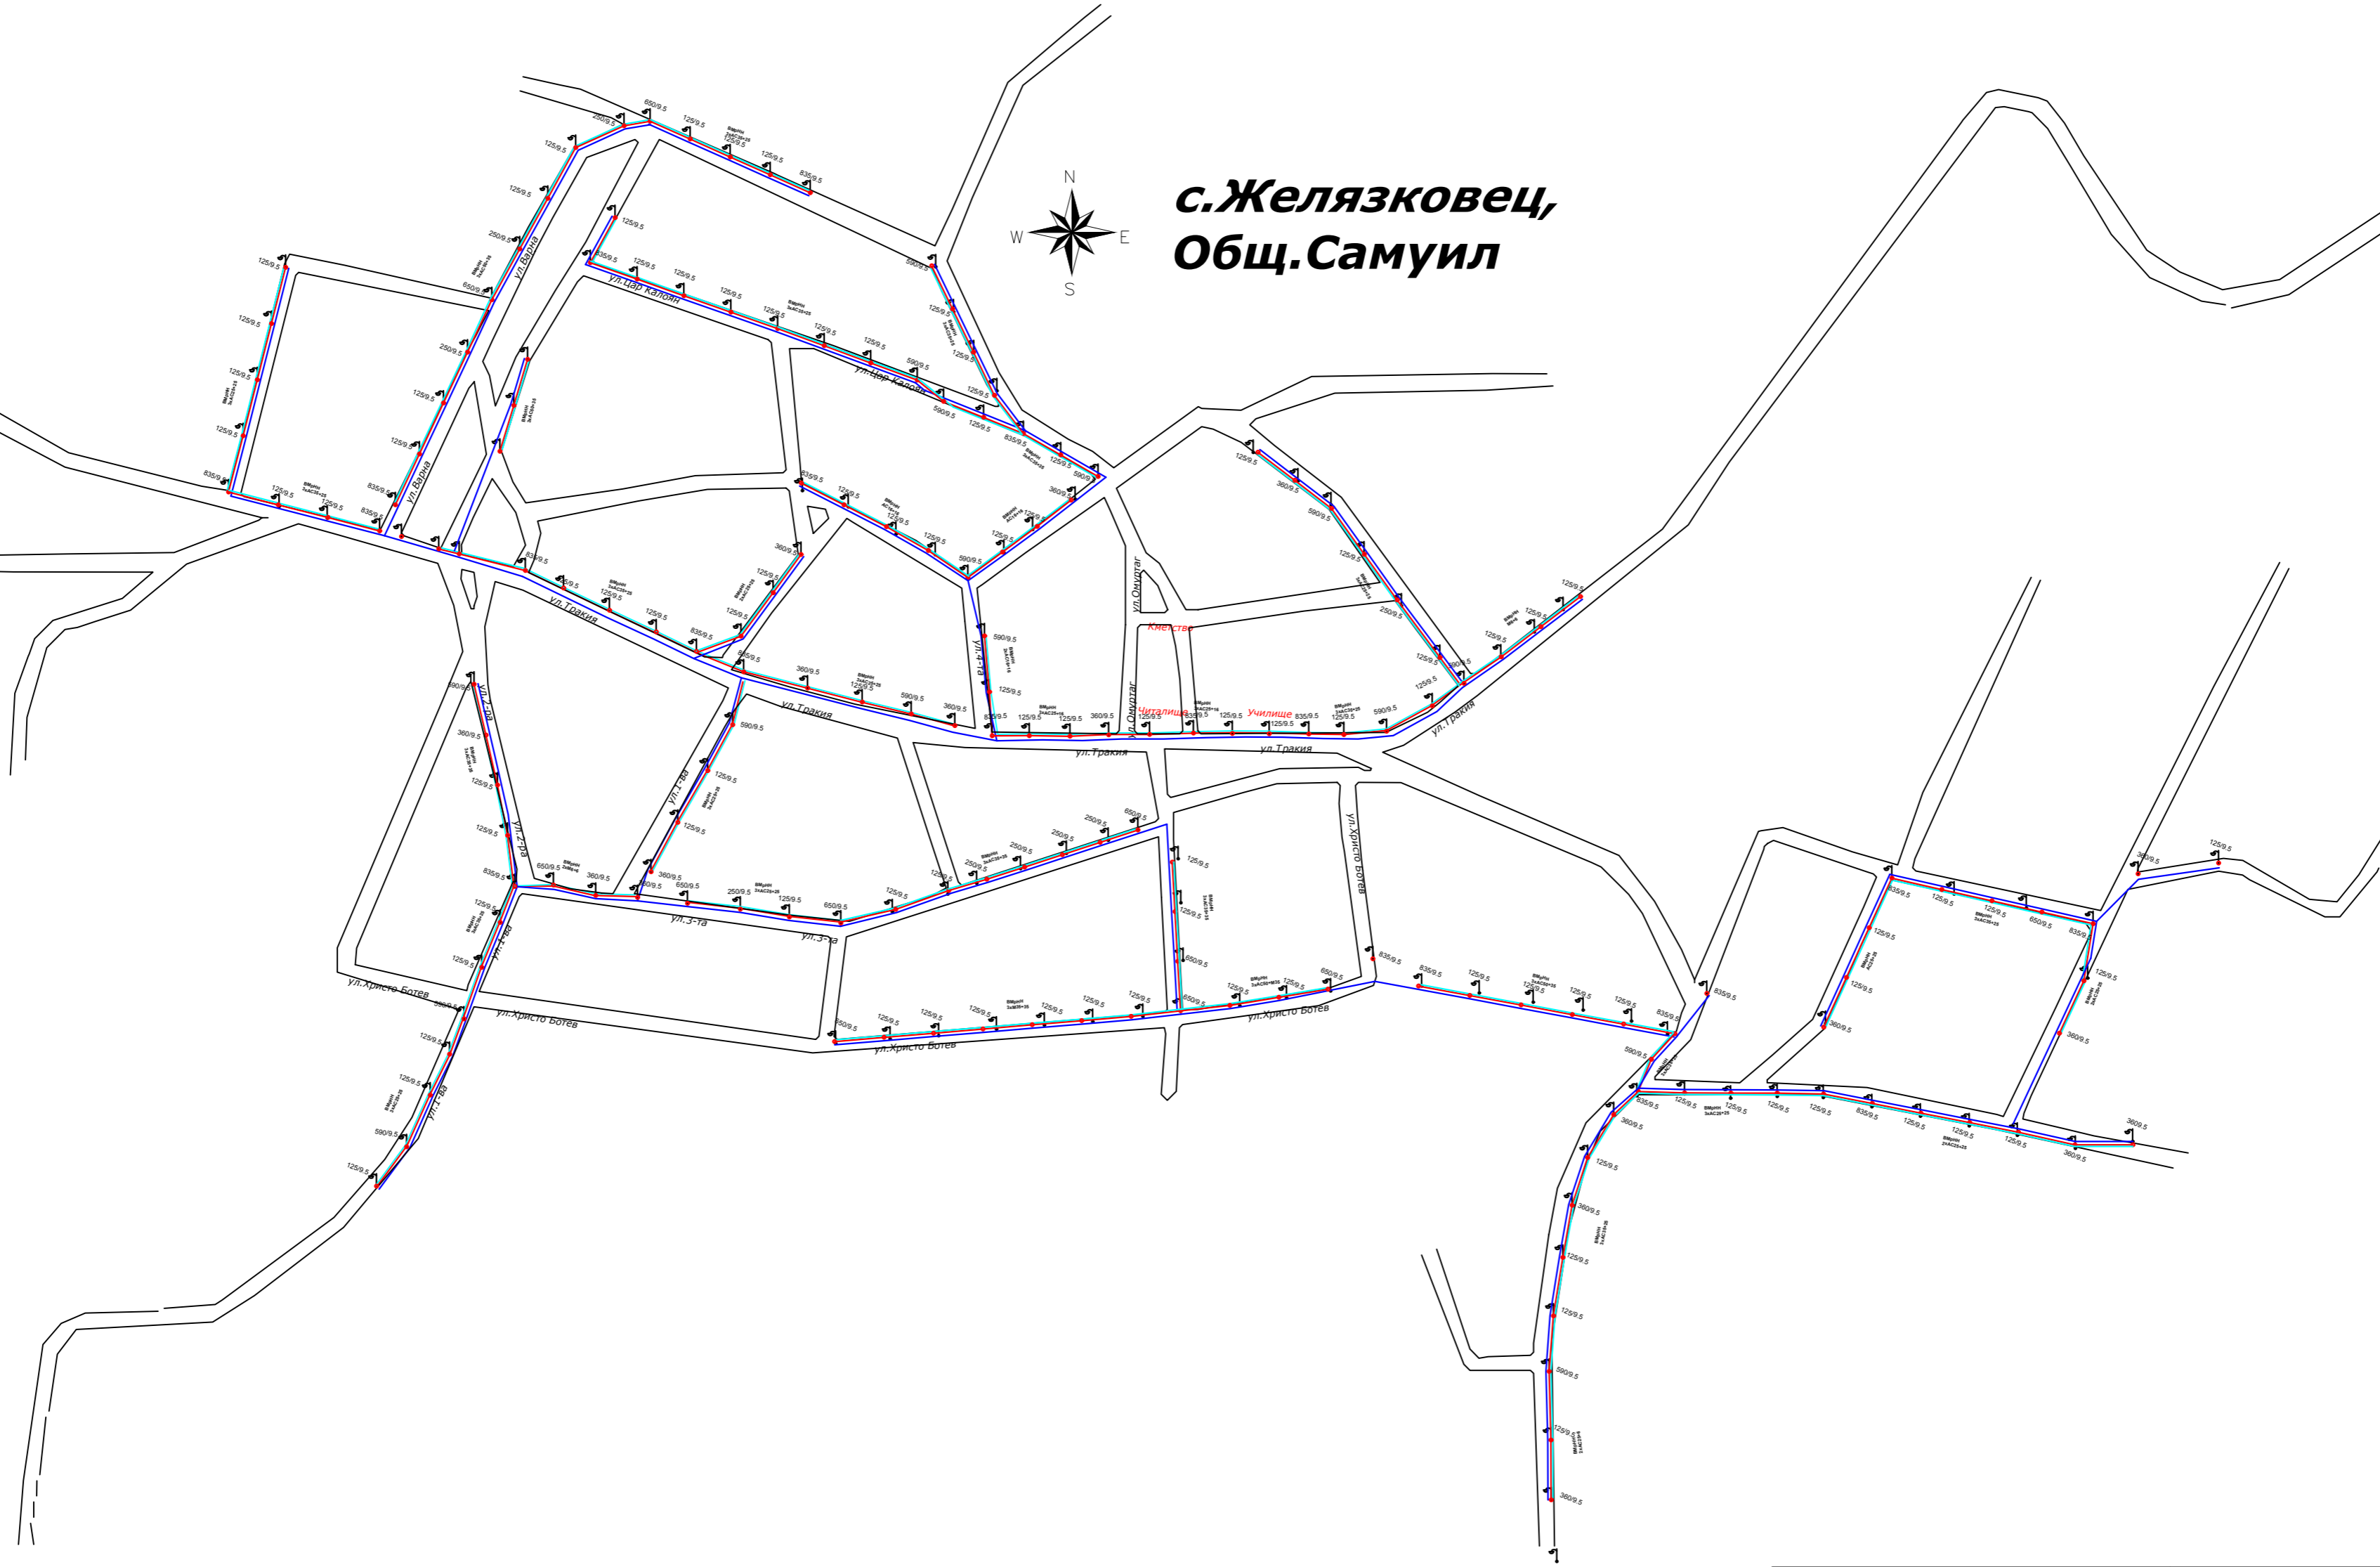

Обект	Електронна съобщителна мрежа разположена на същ. физическа инфраструктура-стъпбовна (въздушна) разпределителна ел. мрежа на територията на с. Желязковец, общ. Самуил, обл. Разград		
Чертеж	Ситуация		
Част	ЕЛ		Фаза ТП
Чертал	Нина Дачева		М 1:2000
Водец проектант			Лист 1/1
Възложител	"Електроразпределение Север" АД		Дата 25.10.2021