
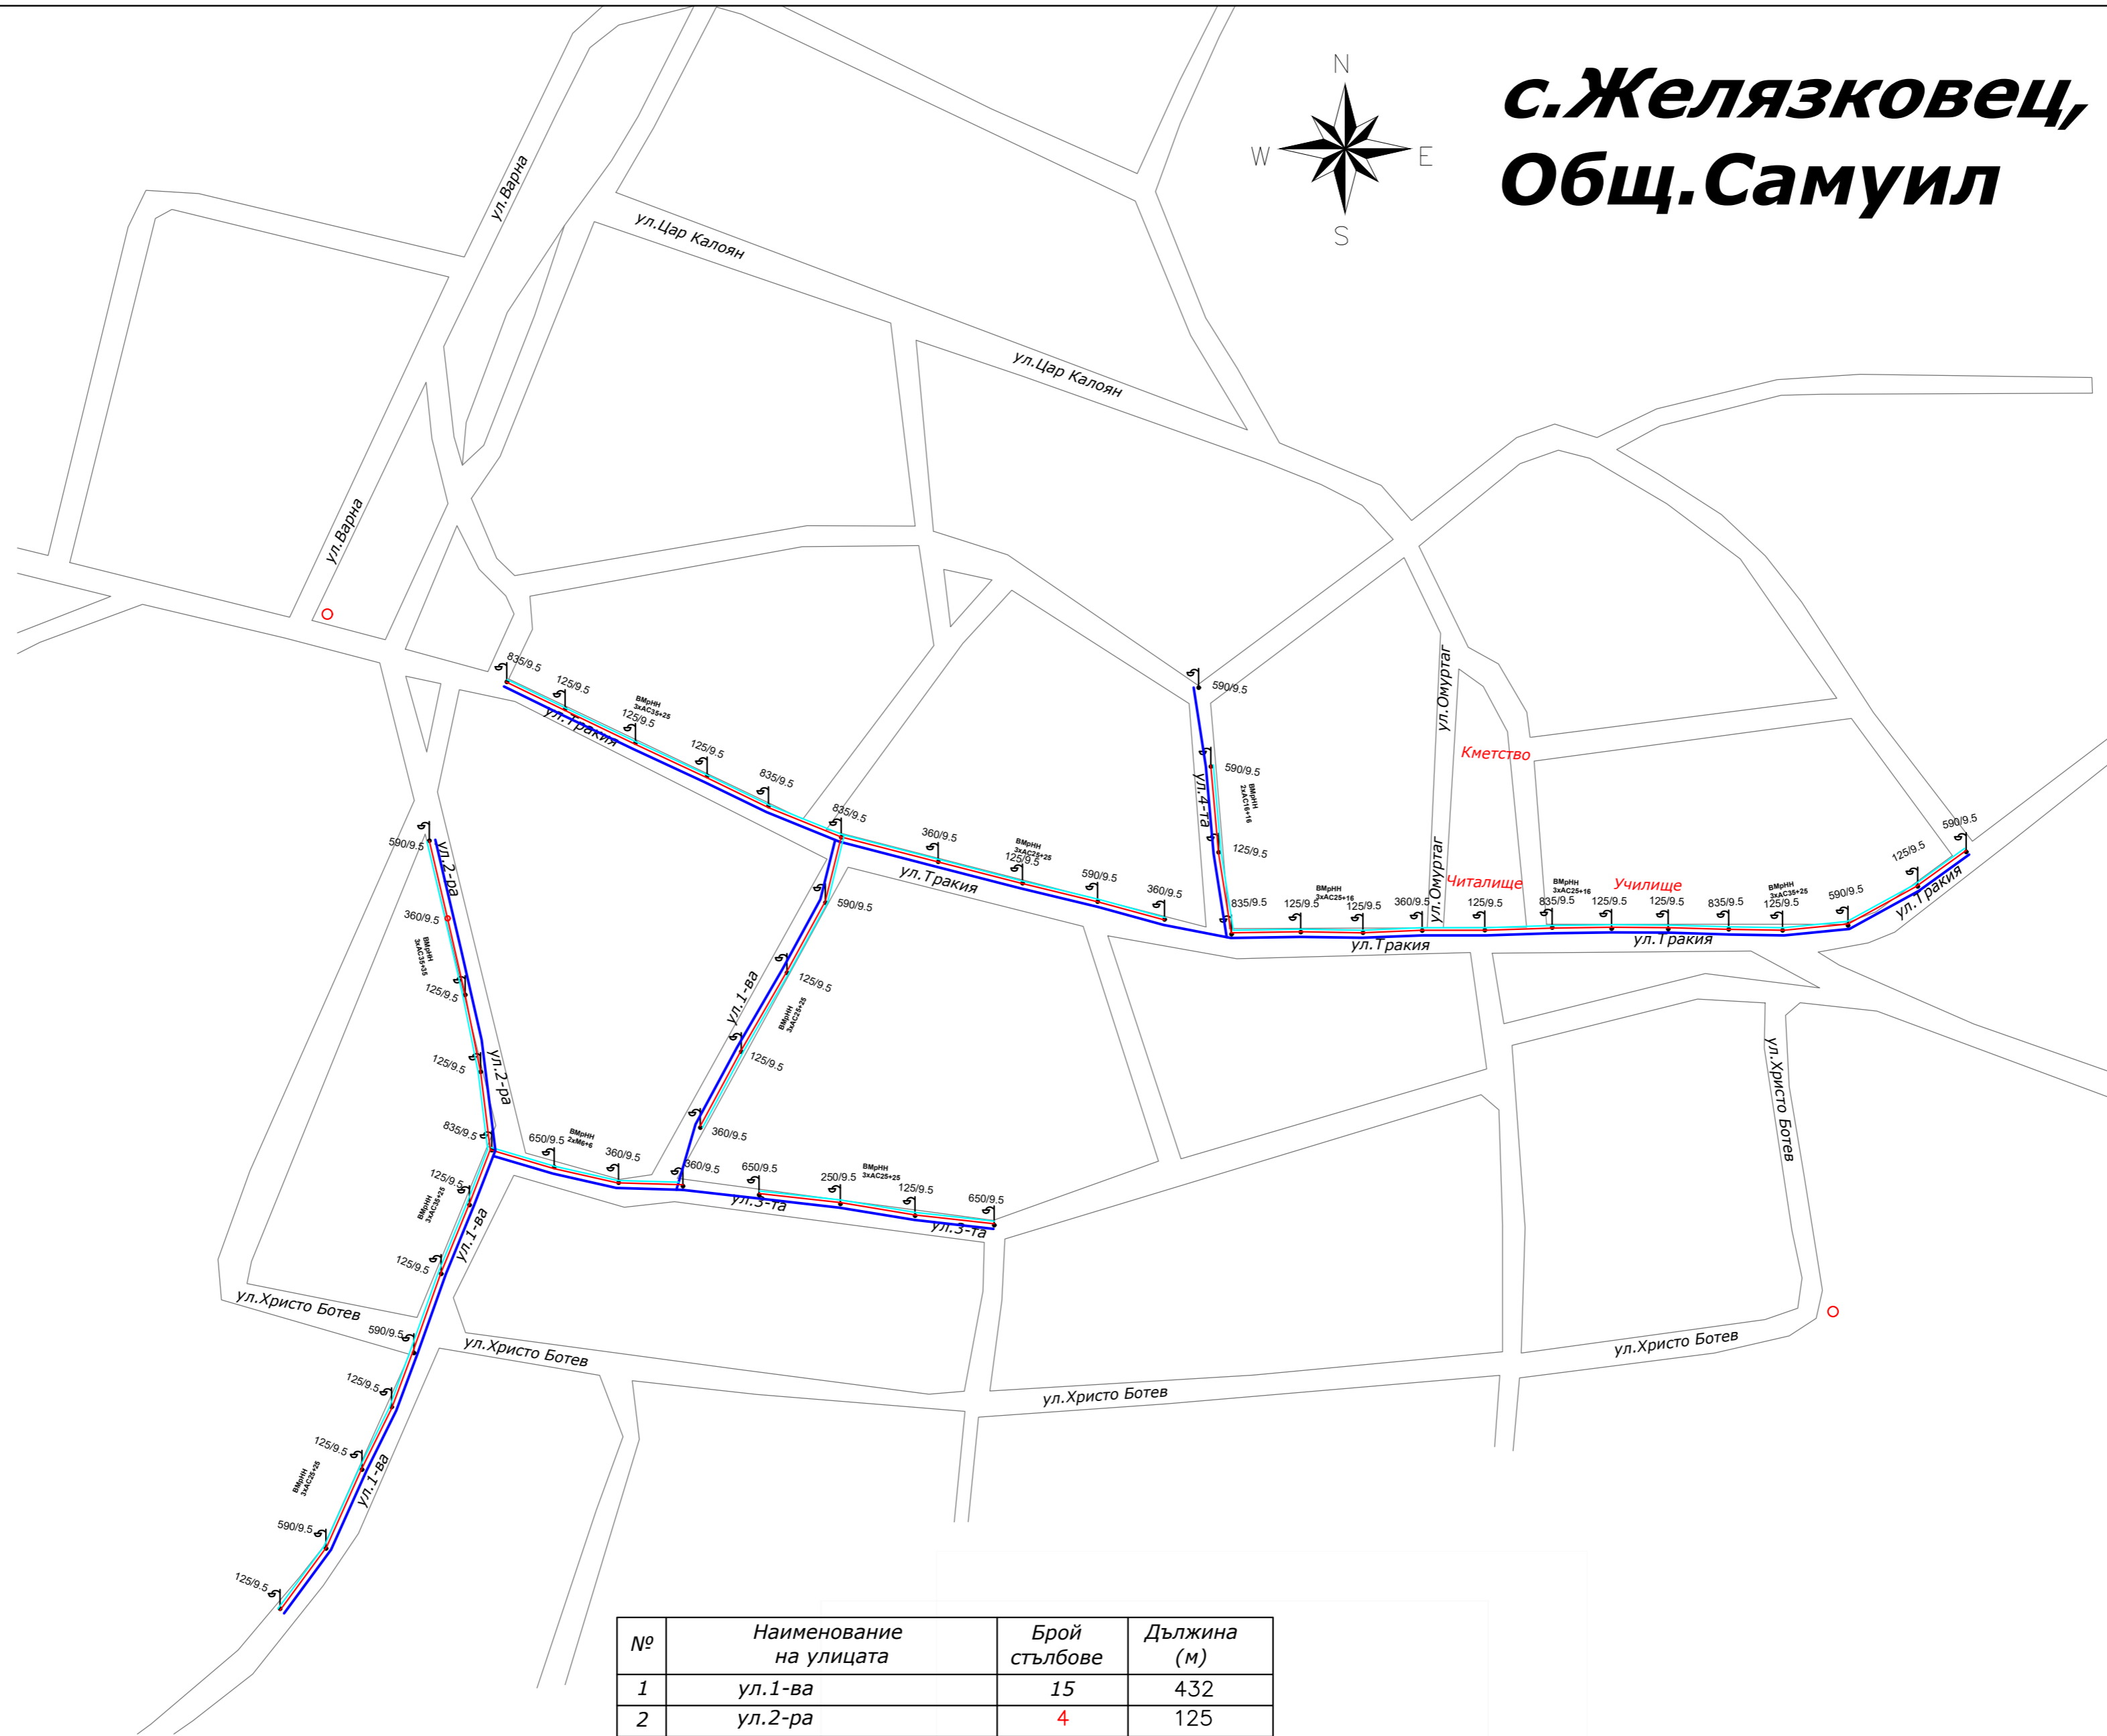


# с. Желязковец, Общ. Самуил

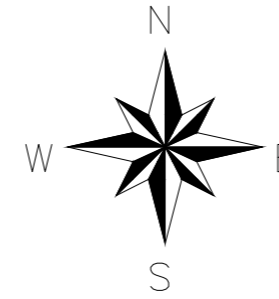

№	Наименование на улицата	Брой стълбове	Дължина (м)
1	ул. 1-ва	15	432
2	ул. 2-ра	4	125
3	ул. 3-та	4	124
4	ул. Тракия	22	603
5	ул. 4-та	4	98
	Общо :	49	1382

ЕРП "Електроразпределение Север" АД		
Обект	Електронна съобщителна мрежа, разположена на същ. физическа инфраструктура-стълбовна (въздушна) разпределителна ел. мрежа на територията на с. Желязковец, общ. Самуил, обл. Разград	
Чертеж	Ситуация	
Част	ЕЛ	Фаза ТП
Чертап	Нина Дачева	М 1:2000
Водещ проектант		Лист 1/1
Възложител	"ЕНЕРГО-ПРО Мрежи" АД	Дата 6/2/2021