



# с.Леденик

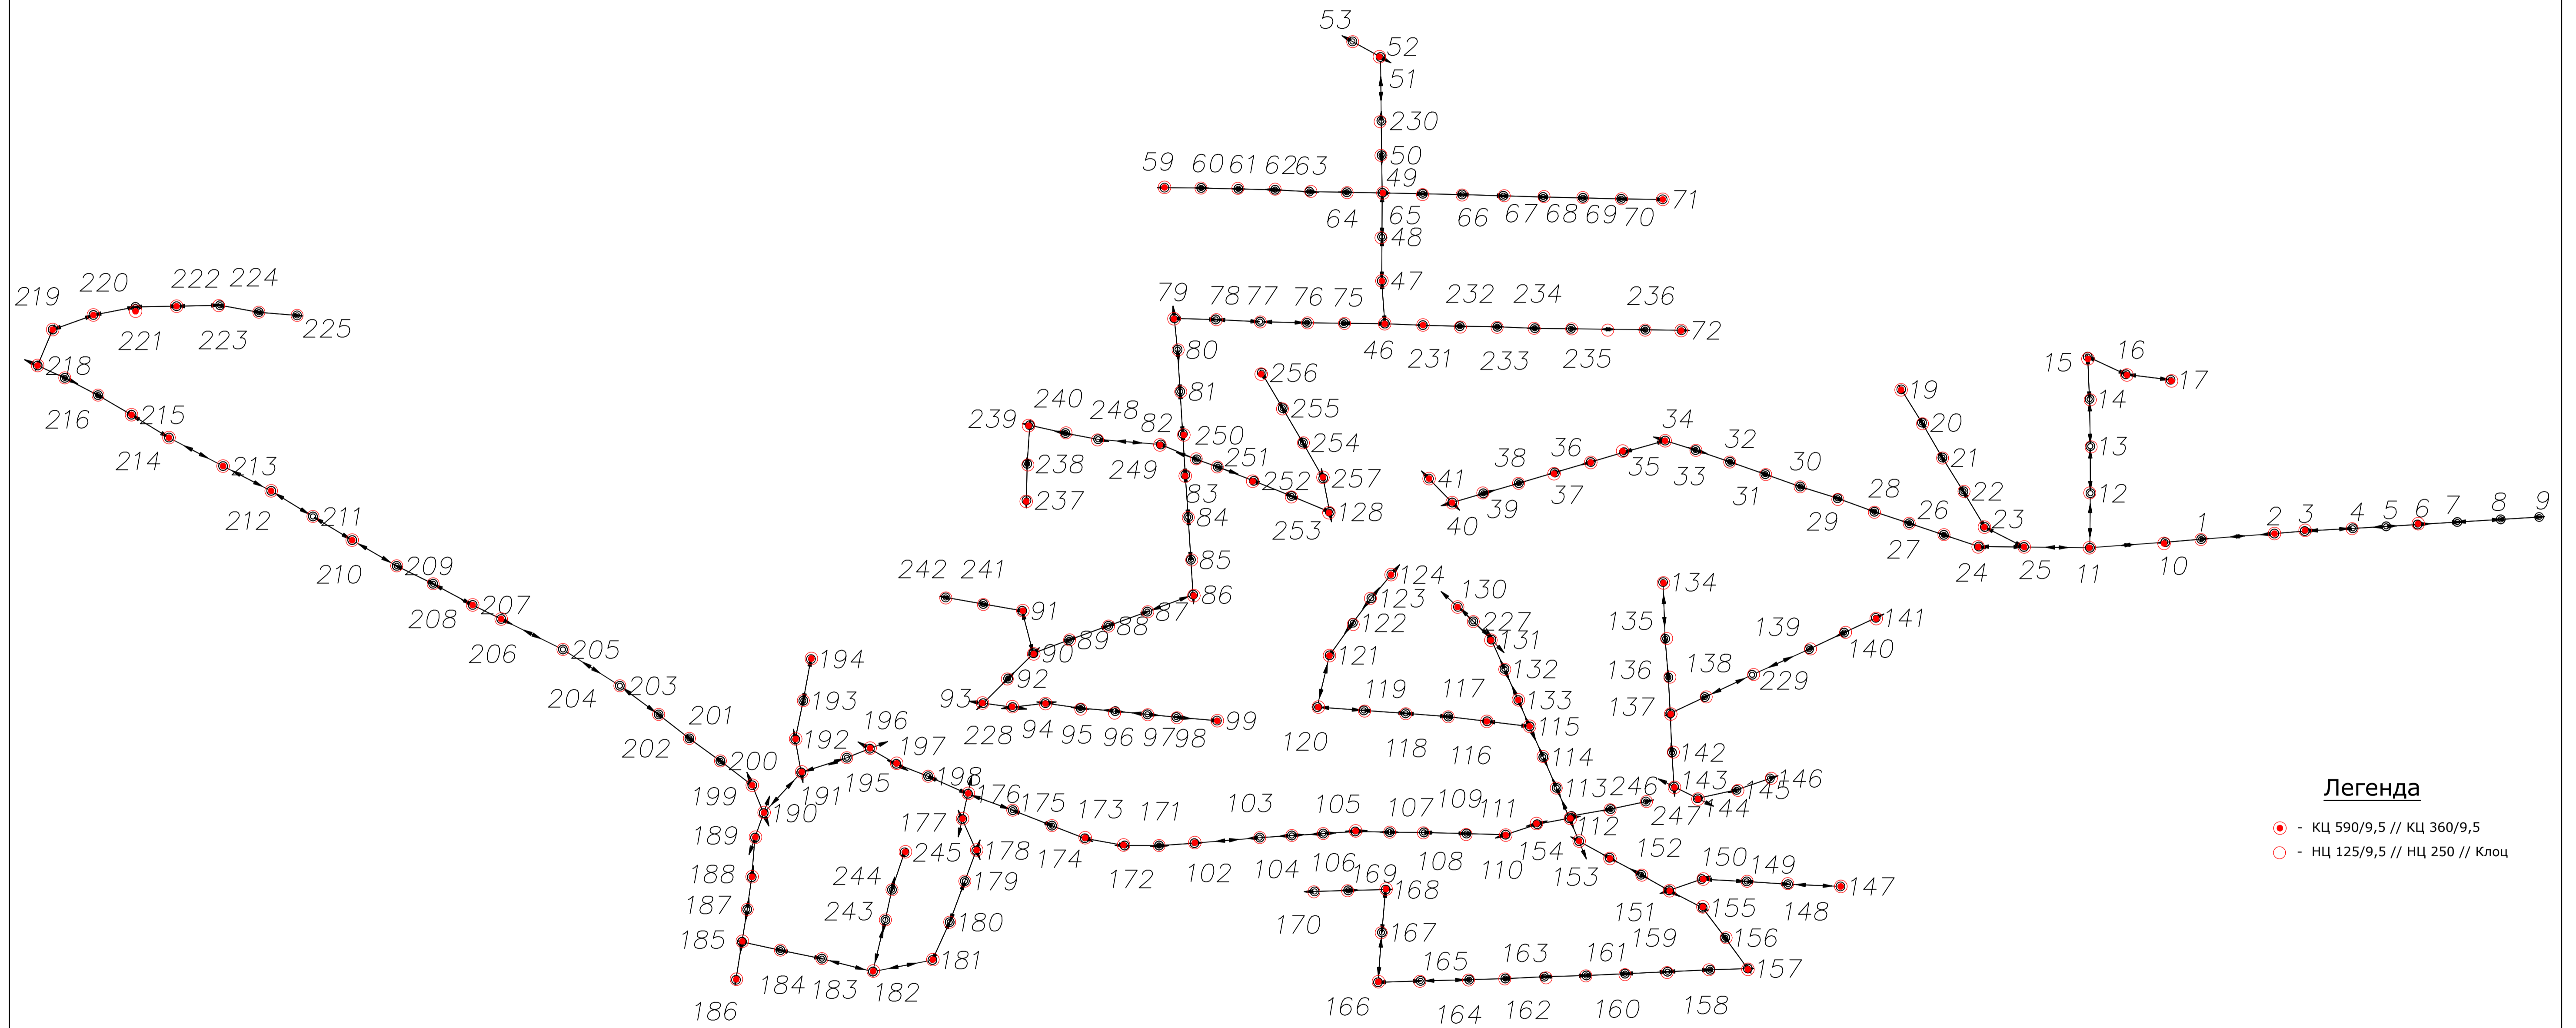

### Легенда

- - КЦ 590/9,5 // КЦ 360/9,5
- - НЦ 125/9,5 // НЦ 250 // Клоц

 "Електроразпределение Север" АД		
Обект	Електронна съобщителна мрежа разположена на същ. физическа инфраструктура-стълбовна (въздушна) разпределителна ел. мрежа на територията на с. Леденик, общ. Велико Търново	
Чертеж	Ситуация	
Част	ЕЛ	Фаза ТП
Чертап	Димитър Димитров	М 1:
Водещ проектант		Лист1/1
Възложител	"Електроразпределение Север" АД	Дата 23.03.2023г.