
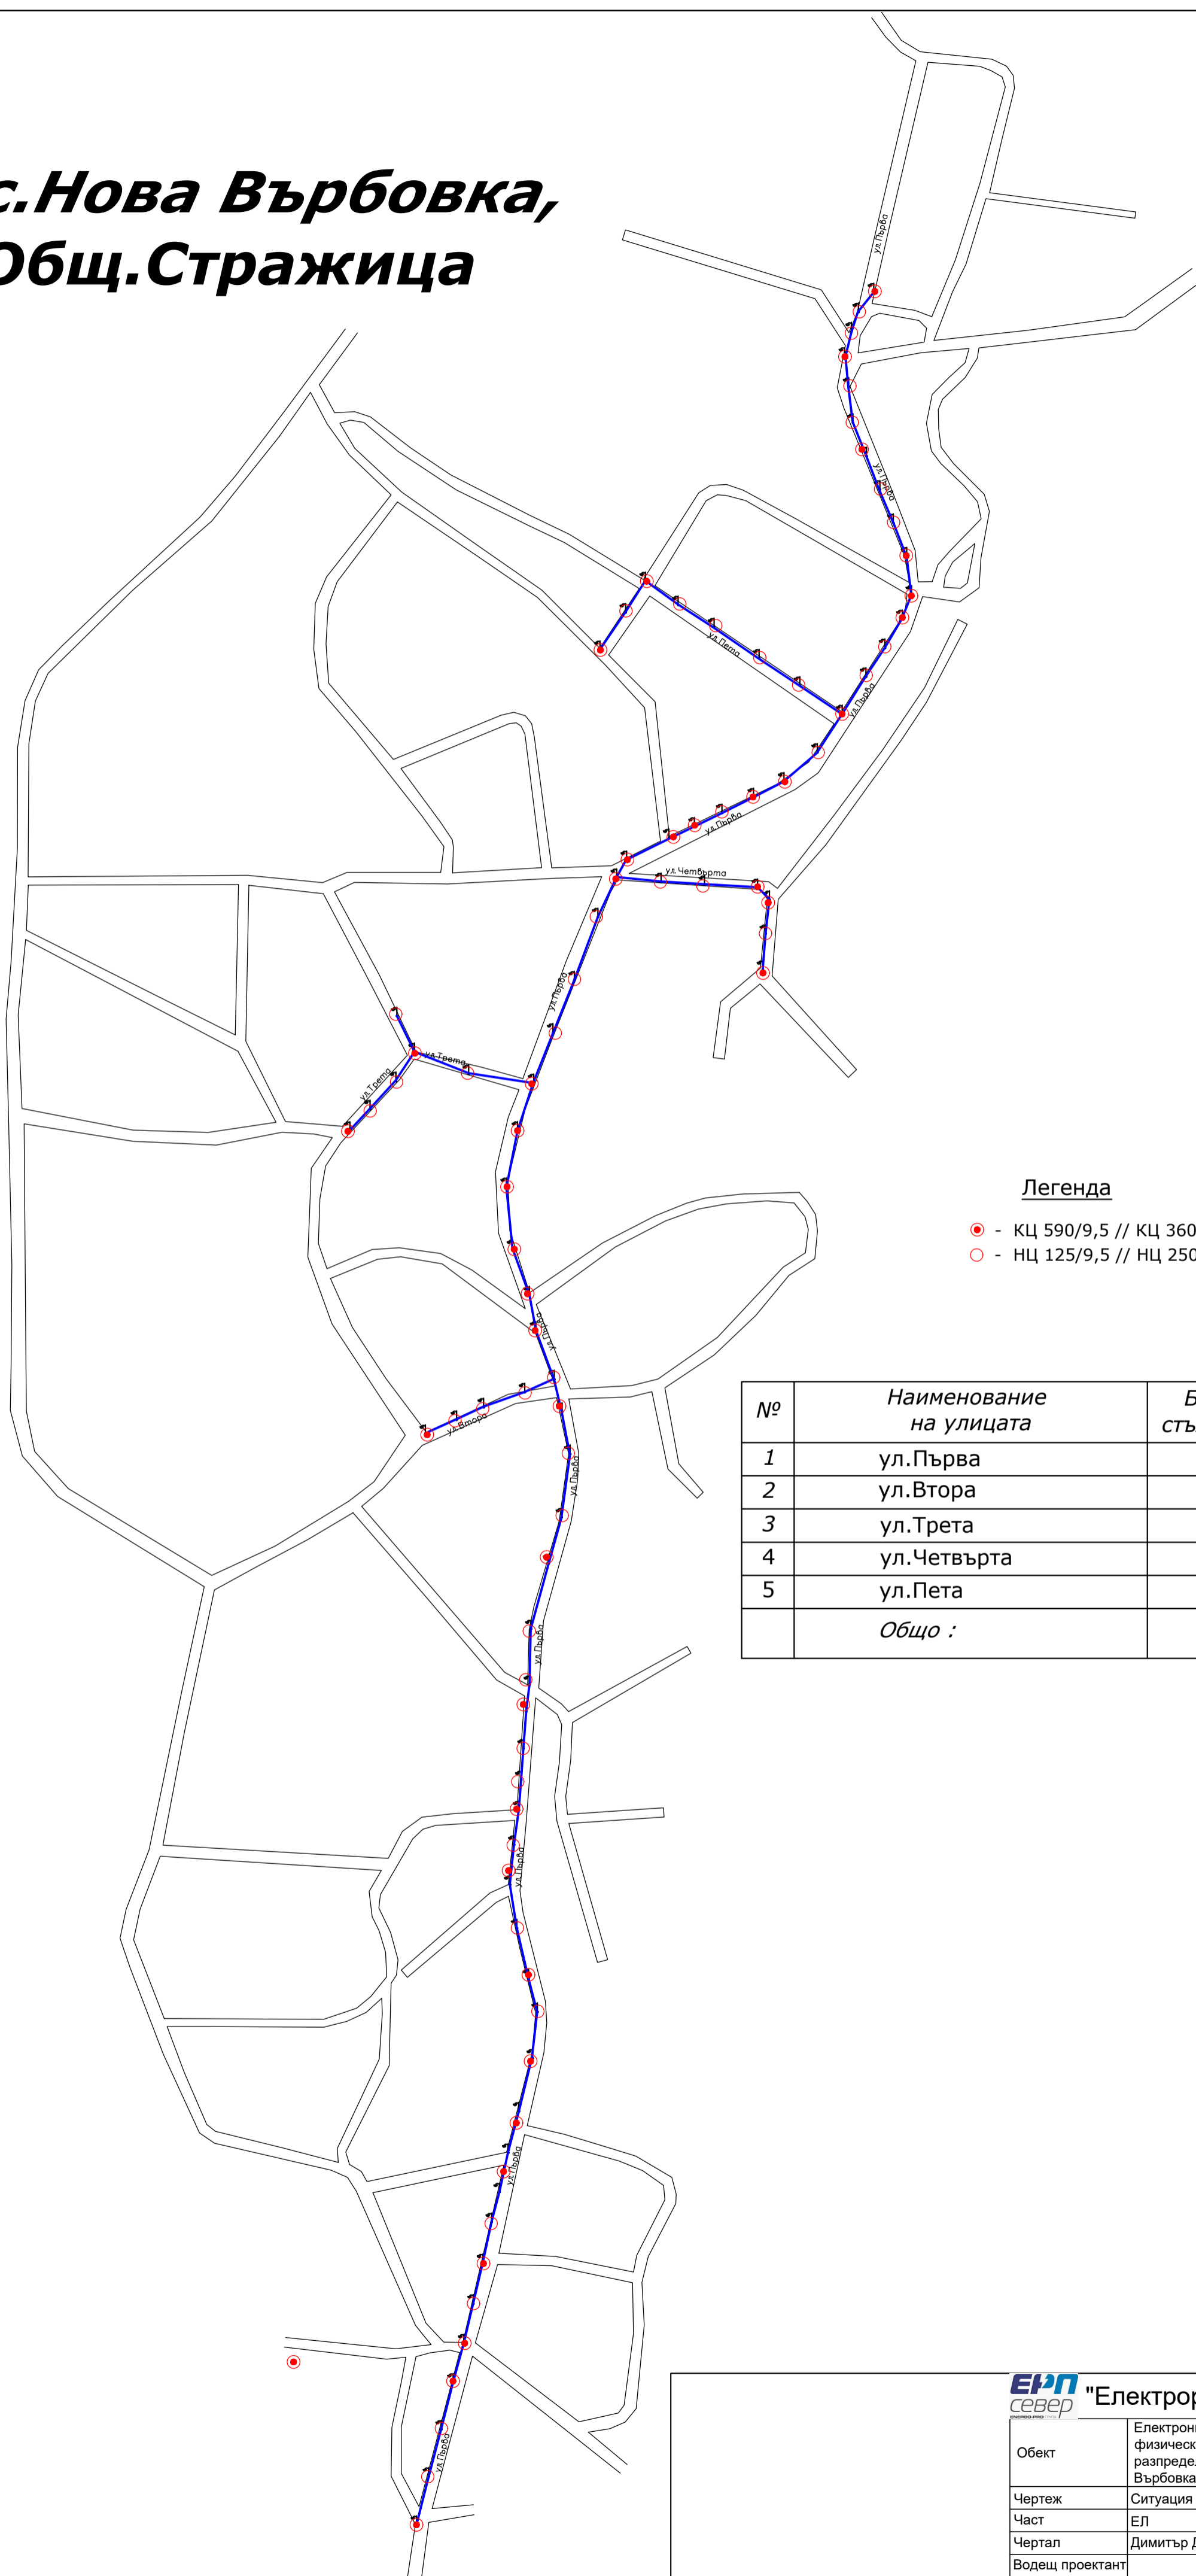


# с. Нова Върбовка, Общ. Стражица

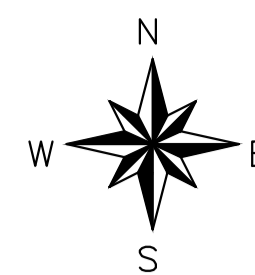

### Легенда

- - КЦ 590/9,5 // КЦ 360/9,5
- - НЦ 125/9,5 // НЦ 250 // Клоц

№	Наименование на улицата	Брой стълбове	Дължина (м)
1	ул. Първа	60	2036
2	ул. Втора	4	117
3	ул. Трета	6	206
4	ул. Четвърта	6	190
5	ул. Пета	7	266
Общо :		83	2815

**ЕПН север** "Електроразпределение Север" АД

Обект	Електронна съобщителна мрежа разположена на същ. физическа инфраструктура-стълбовна (въздушна) разпределителна ел. мрежа на територията на с. Нова Върбовка, Община Стражица		
Чертеж	Ситуация		
Част	ЕЛ		Фаза ТП
Чертал	Димитър Димитров		М 1:
Водещ проектант			Лист1/1
Възложител	"Електроразпределение Север" АД		Дата 21.03.2023г.