


гр. Аксаково

Легенда

- Оптичен кабел с диелектрично носещо въже
- Стълб ЕРП Север
- Пилон (метален)

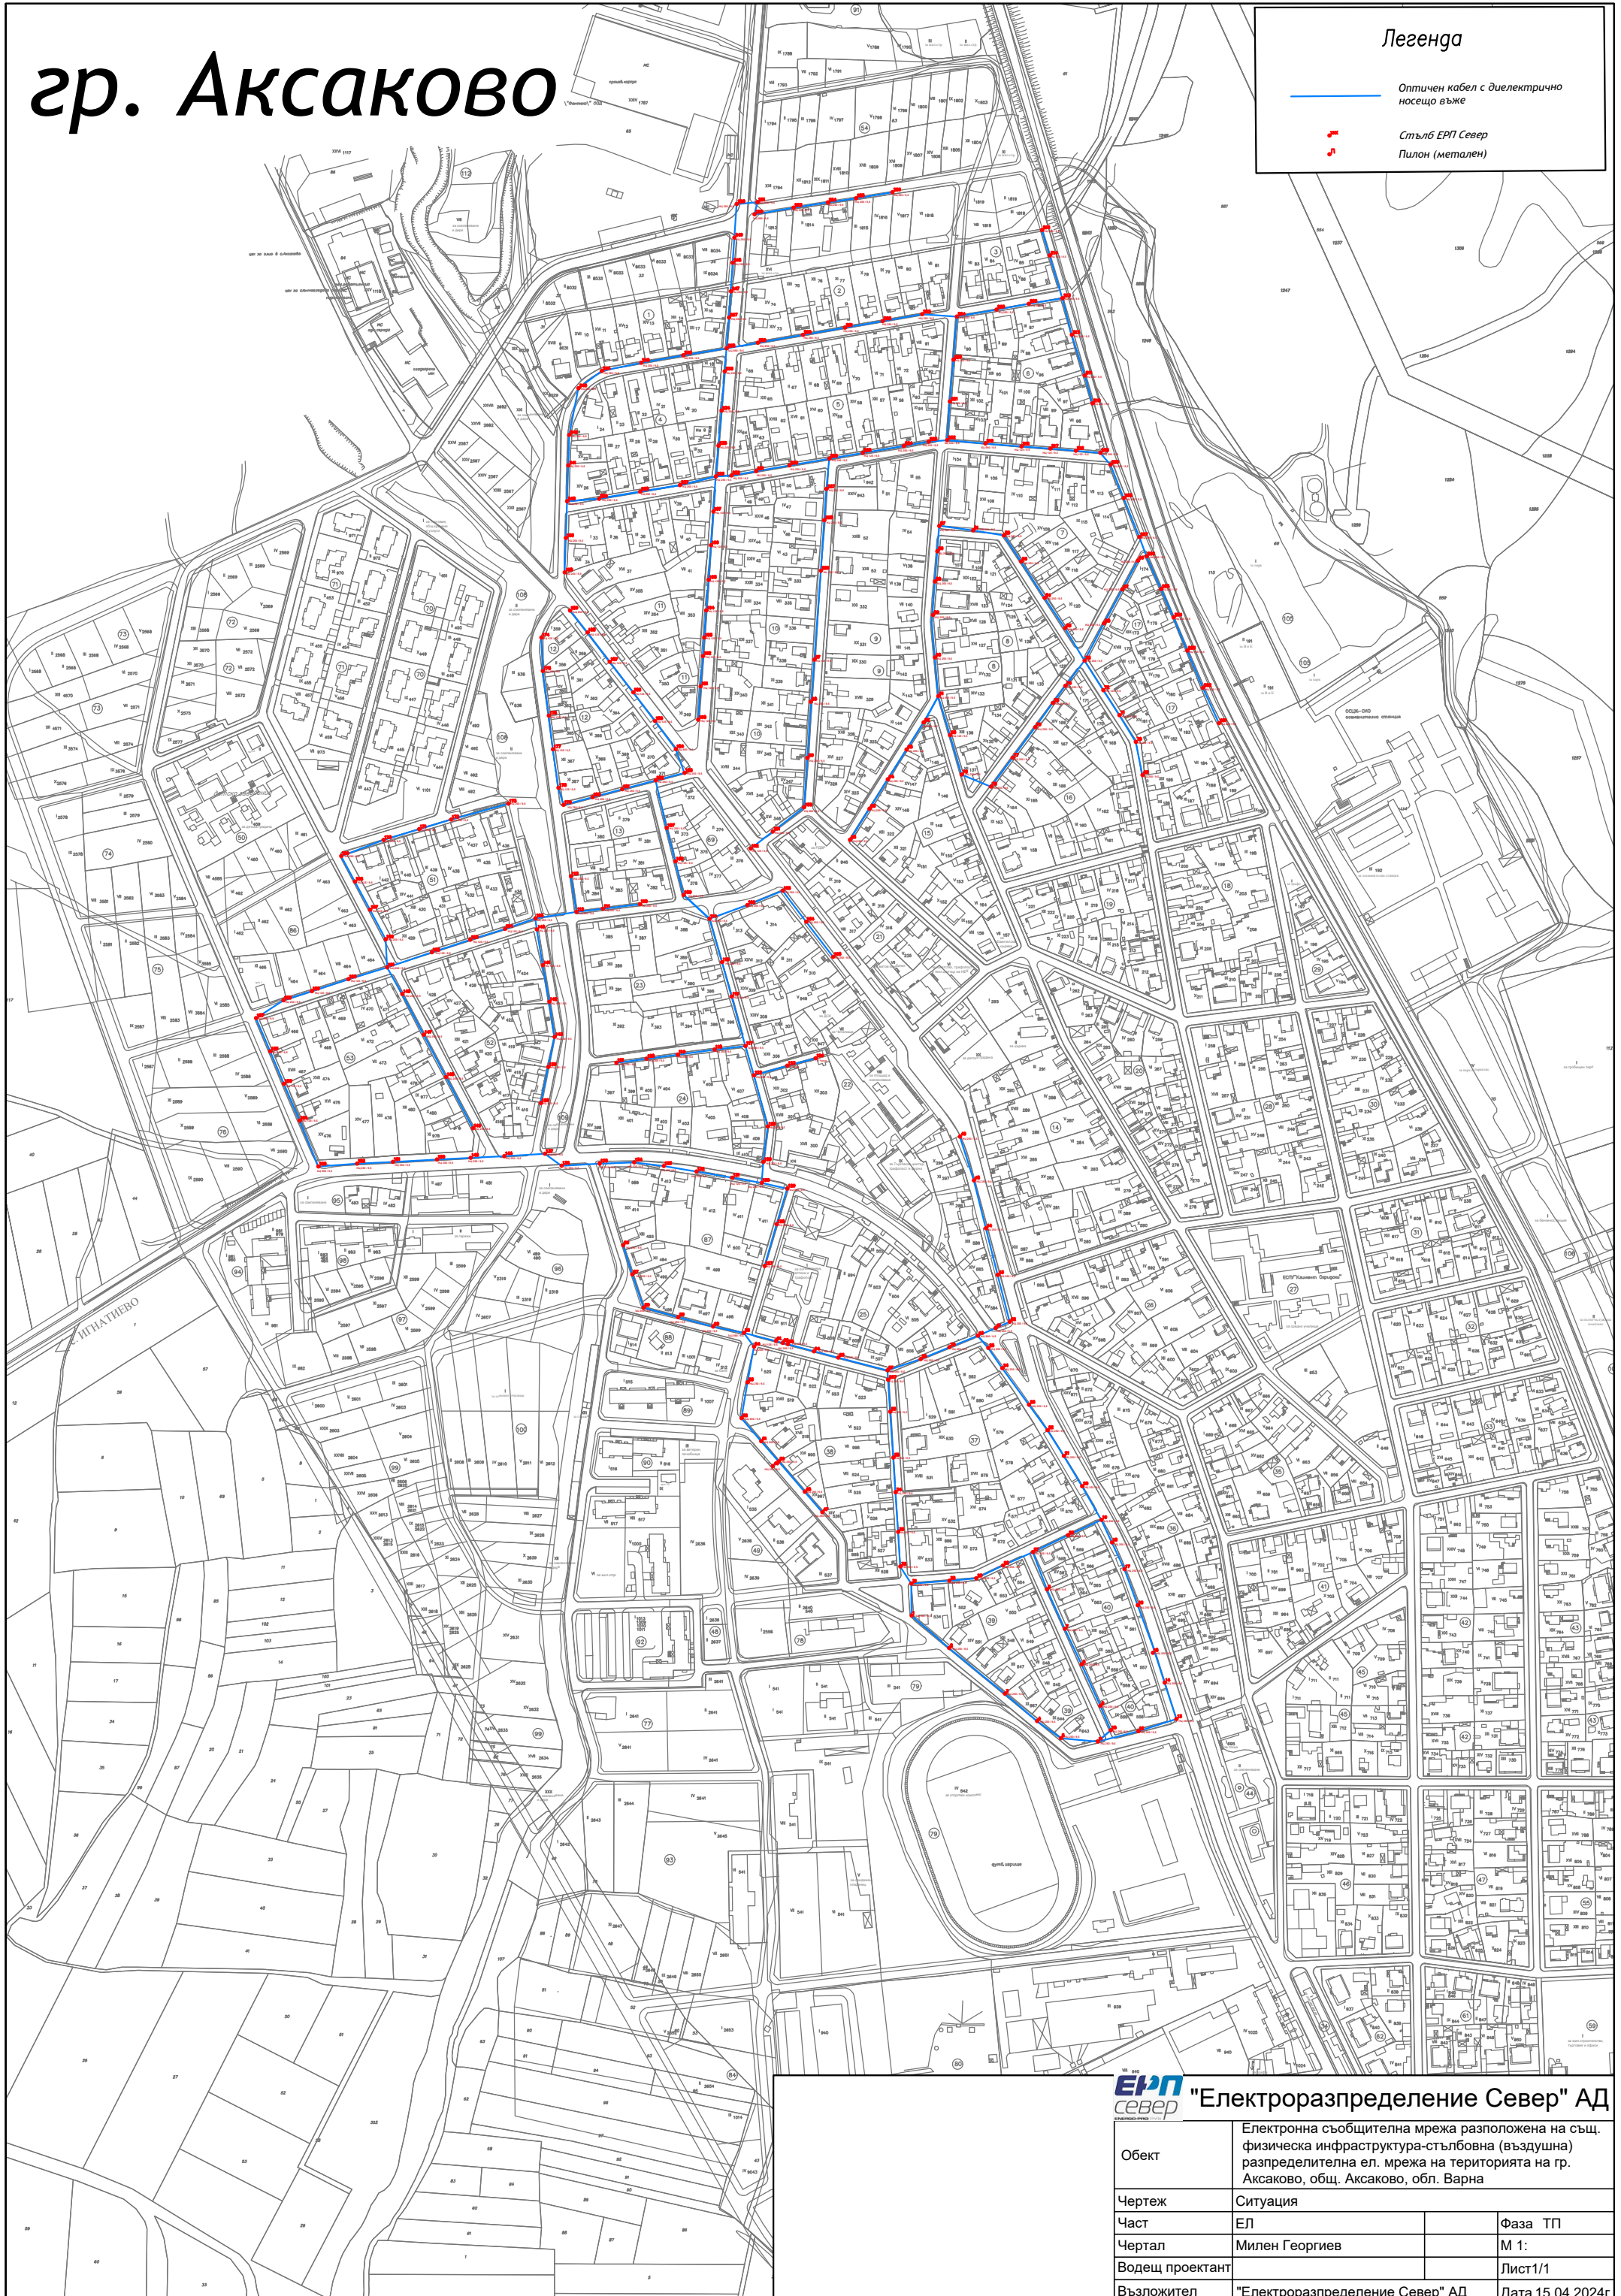

ЕРП Север "Електроразпределение Север" АД

Обект	Електронна съобщителна мрежа разположена на същ. физическа инфраструктура-стълбовна (въздушна) разпределителна ел. мрежа на територията на гр. Аксаково, общ. Аксаково, обл. Варна		
Чертеж	Ситуация		
Част	ЕЛ		Фаза ТП
Чертап	Милен Георгиев		М 1:
Водещ проектант			Лист1/1
Възложител	"Електроразпределение Север" АД		Дата 15.04.2024г.