
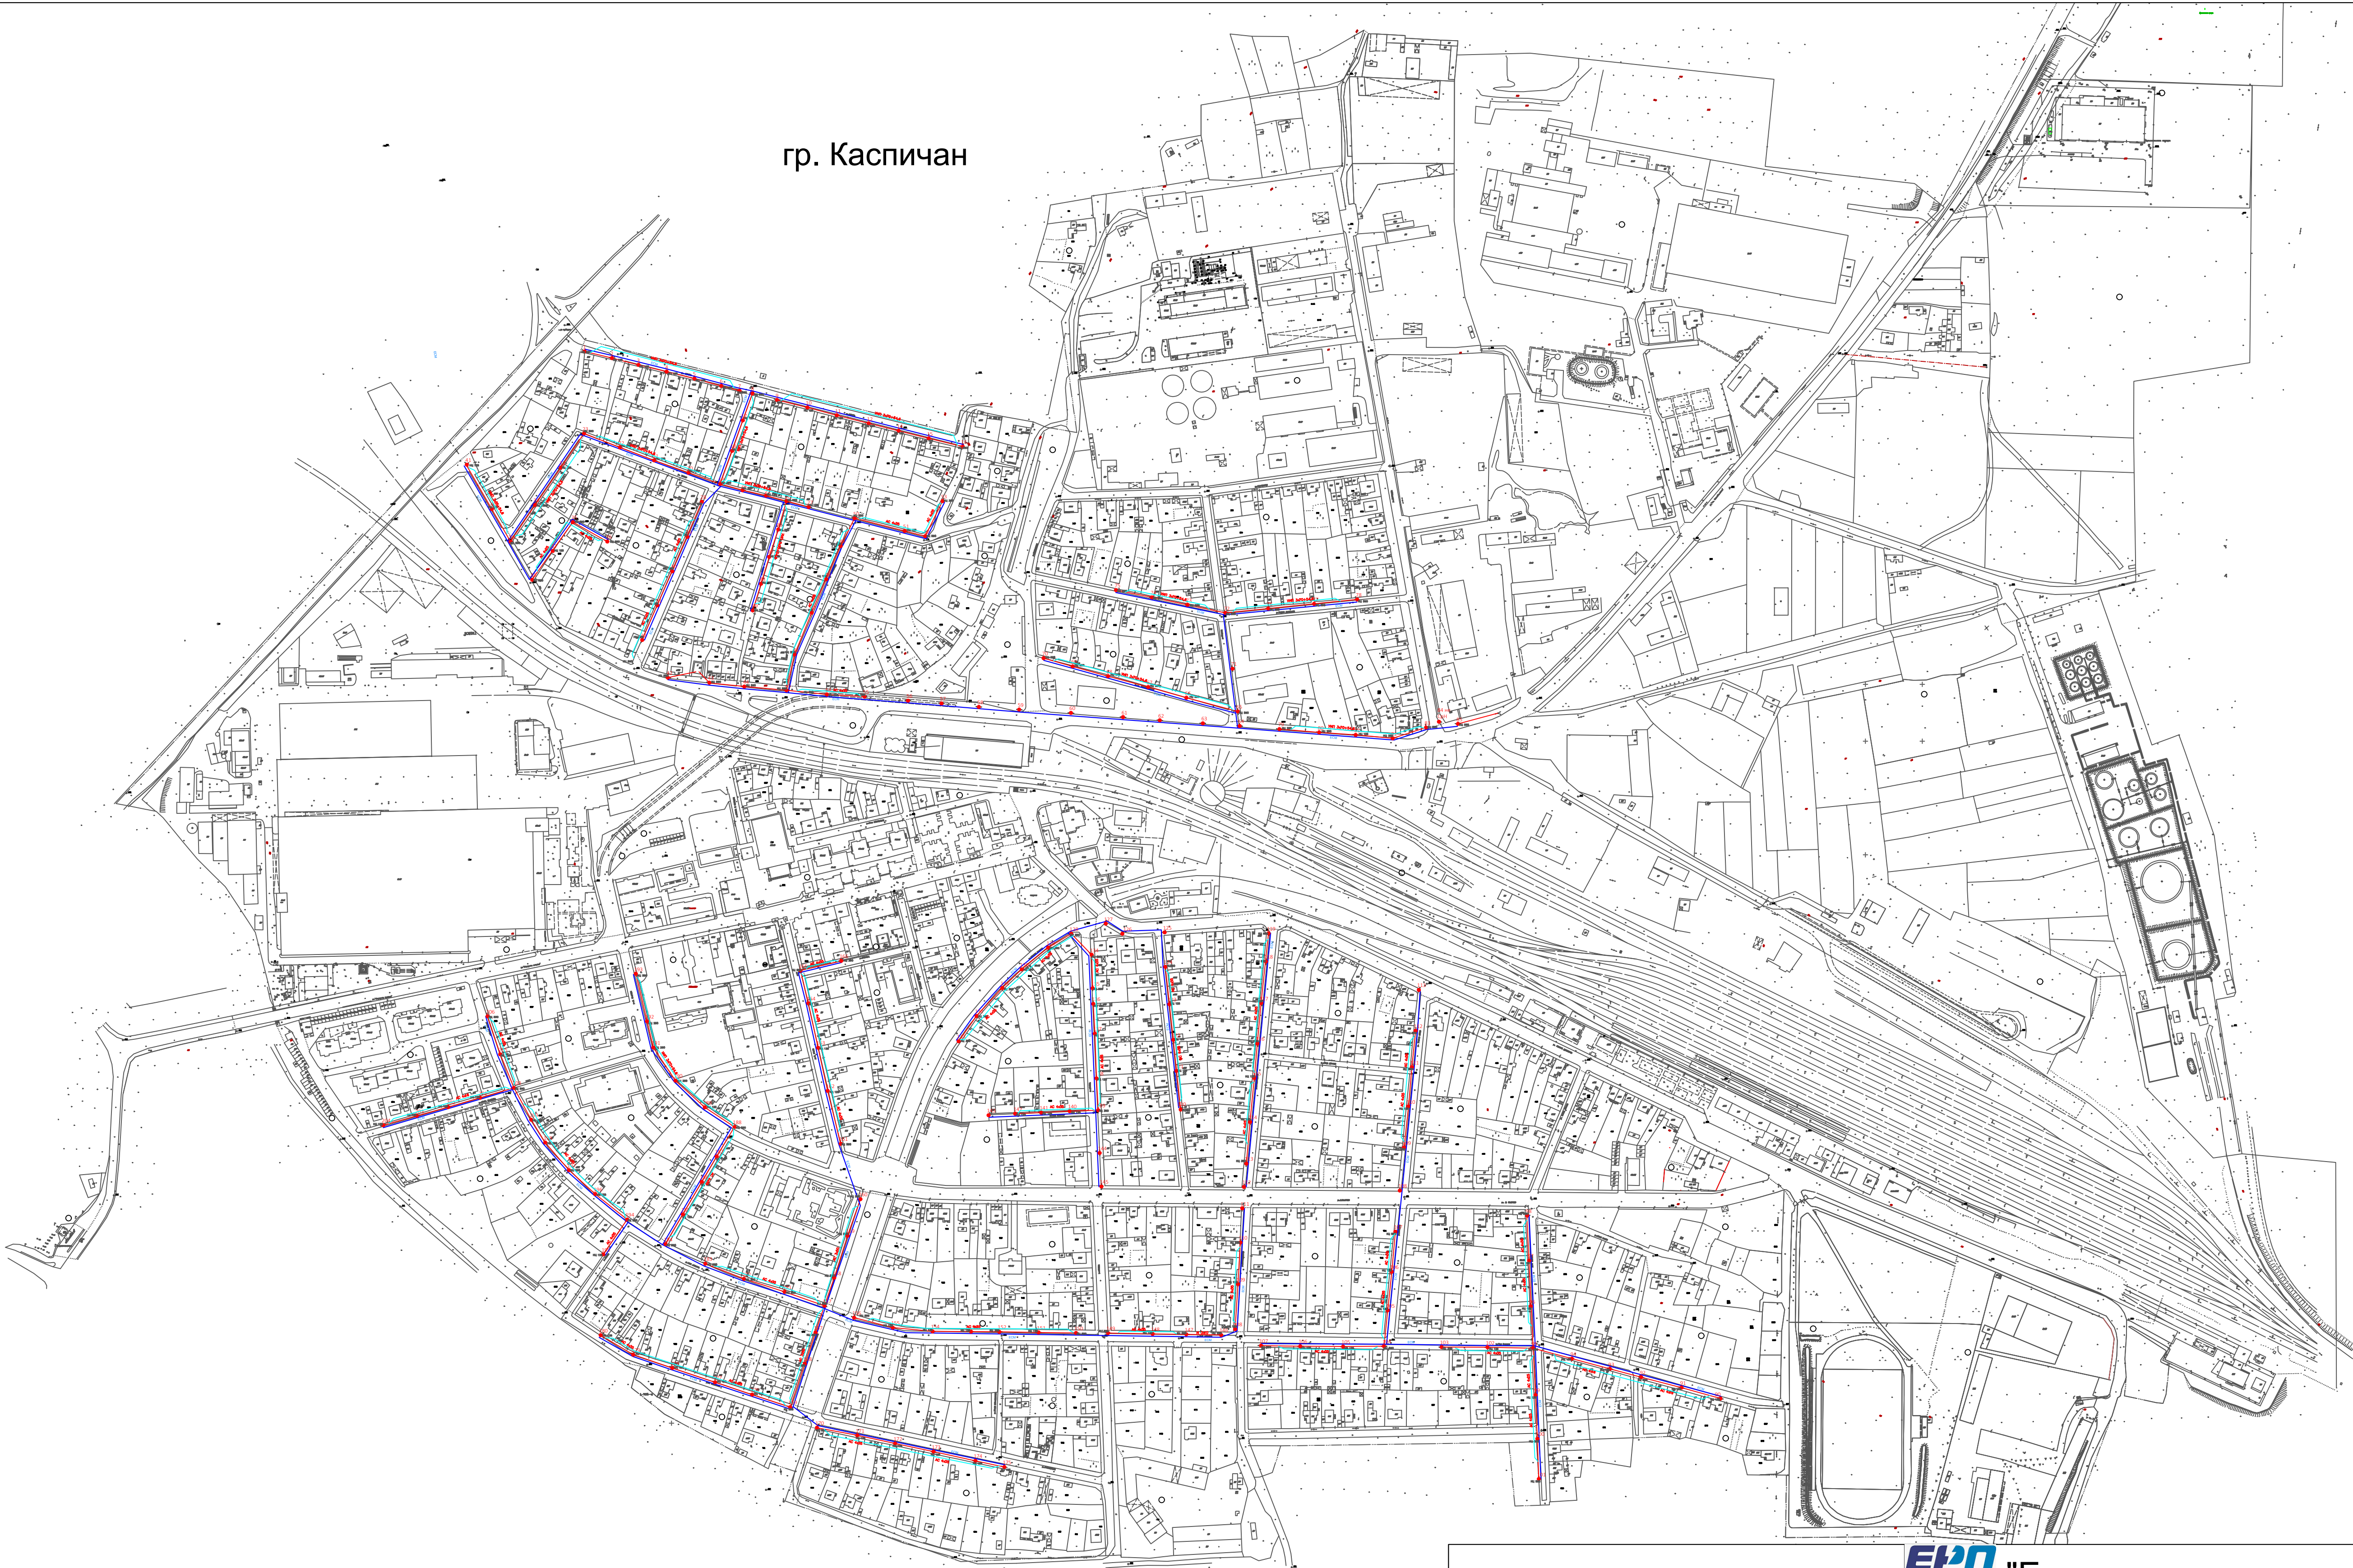


гр. Каспичан

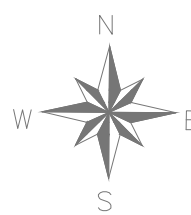

ЛЕГЕНДА

- Трасе ЕСМ - ОК 12 ОВ с носещо въже
- стълб ВМрНН
- ВМрНН "ЕРП Север" АД

ЕРП север "Електроразпределение Север" АД

Обект	Електронна съобщителна мрежа разположена на същ. физическа инфраструктура-стълбовна (въздушна) разпределителна ел. мрежа на територията на гр. Каспичан		
Чертеж	Ситуация		
Част	ЕЛ		Фаза ТП
Чертал	Наджи Якуб		М 1:3000
Водещ проектант			Лист1/1
Възложител	"Електроразпределение Север" АД		Дата 09.09.2024