


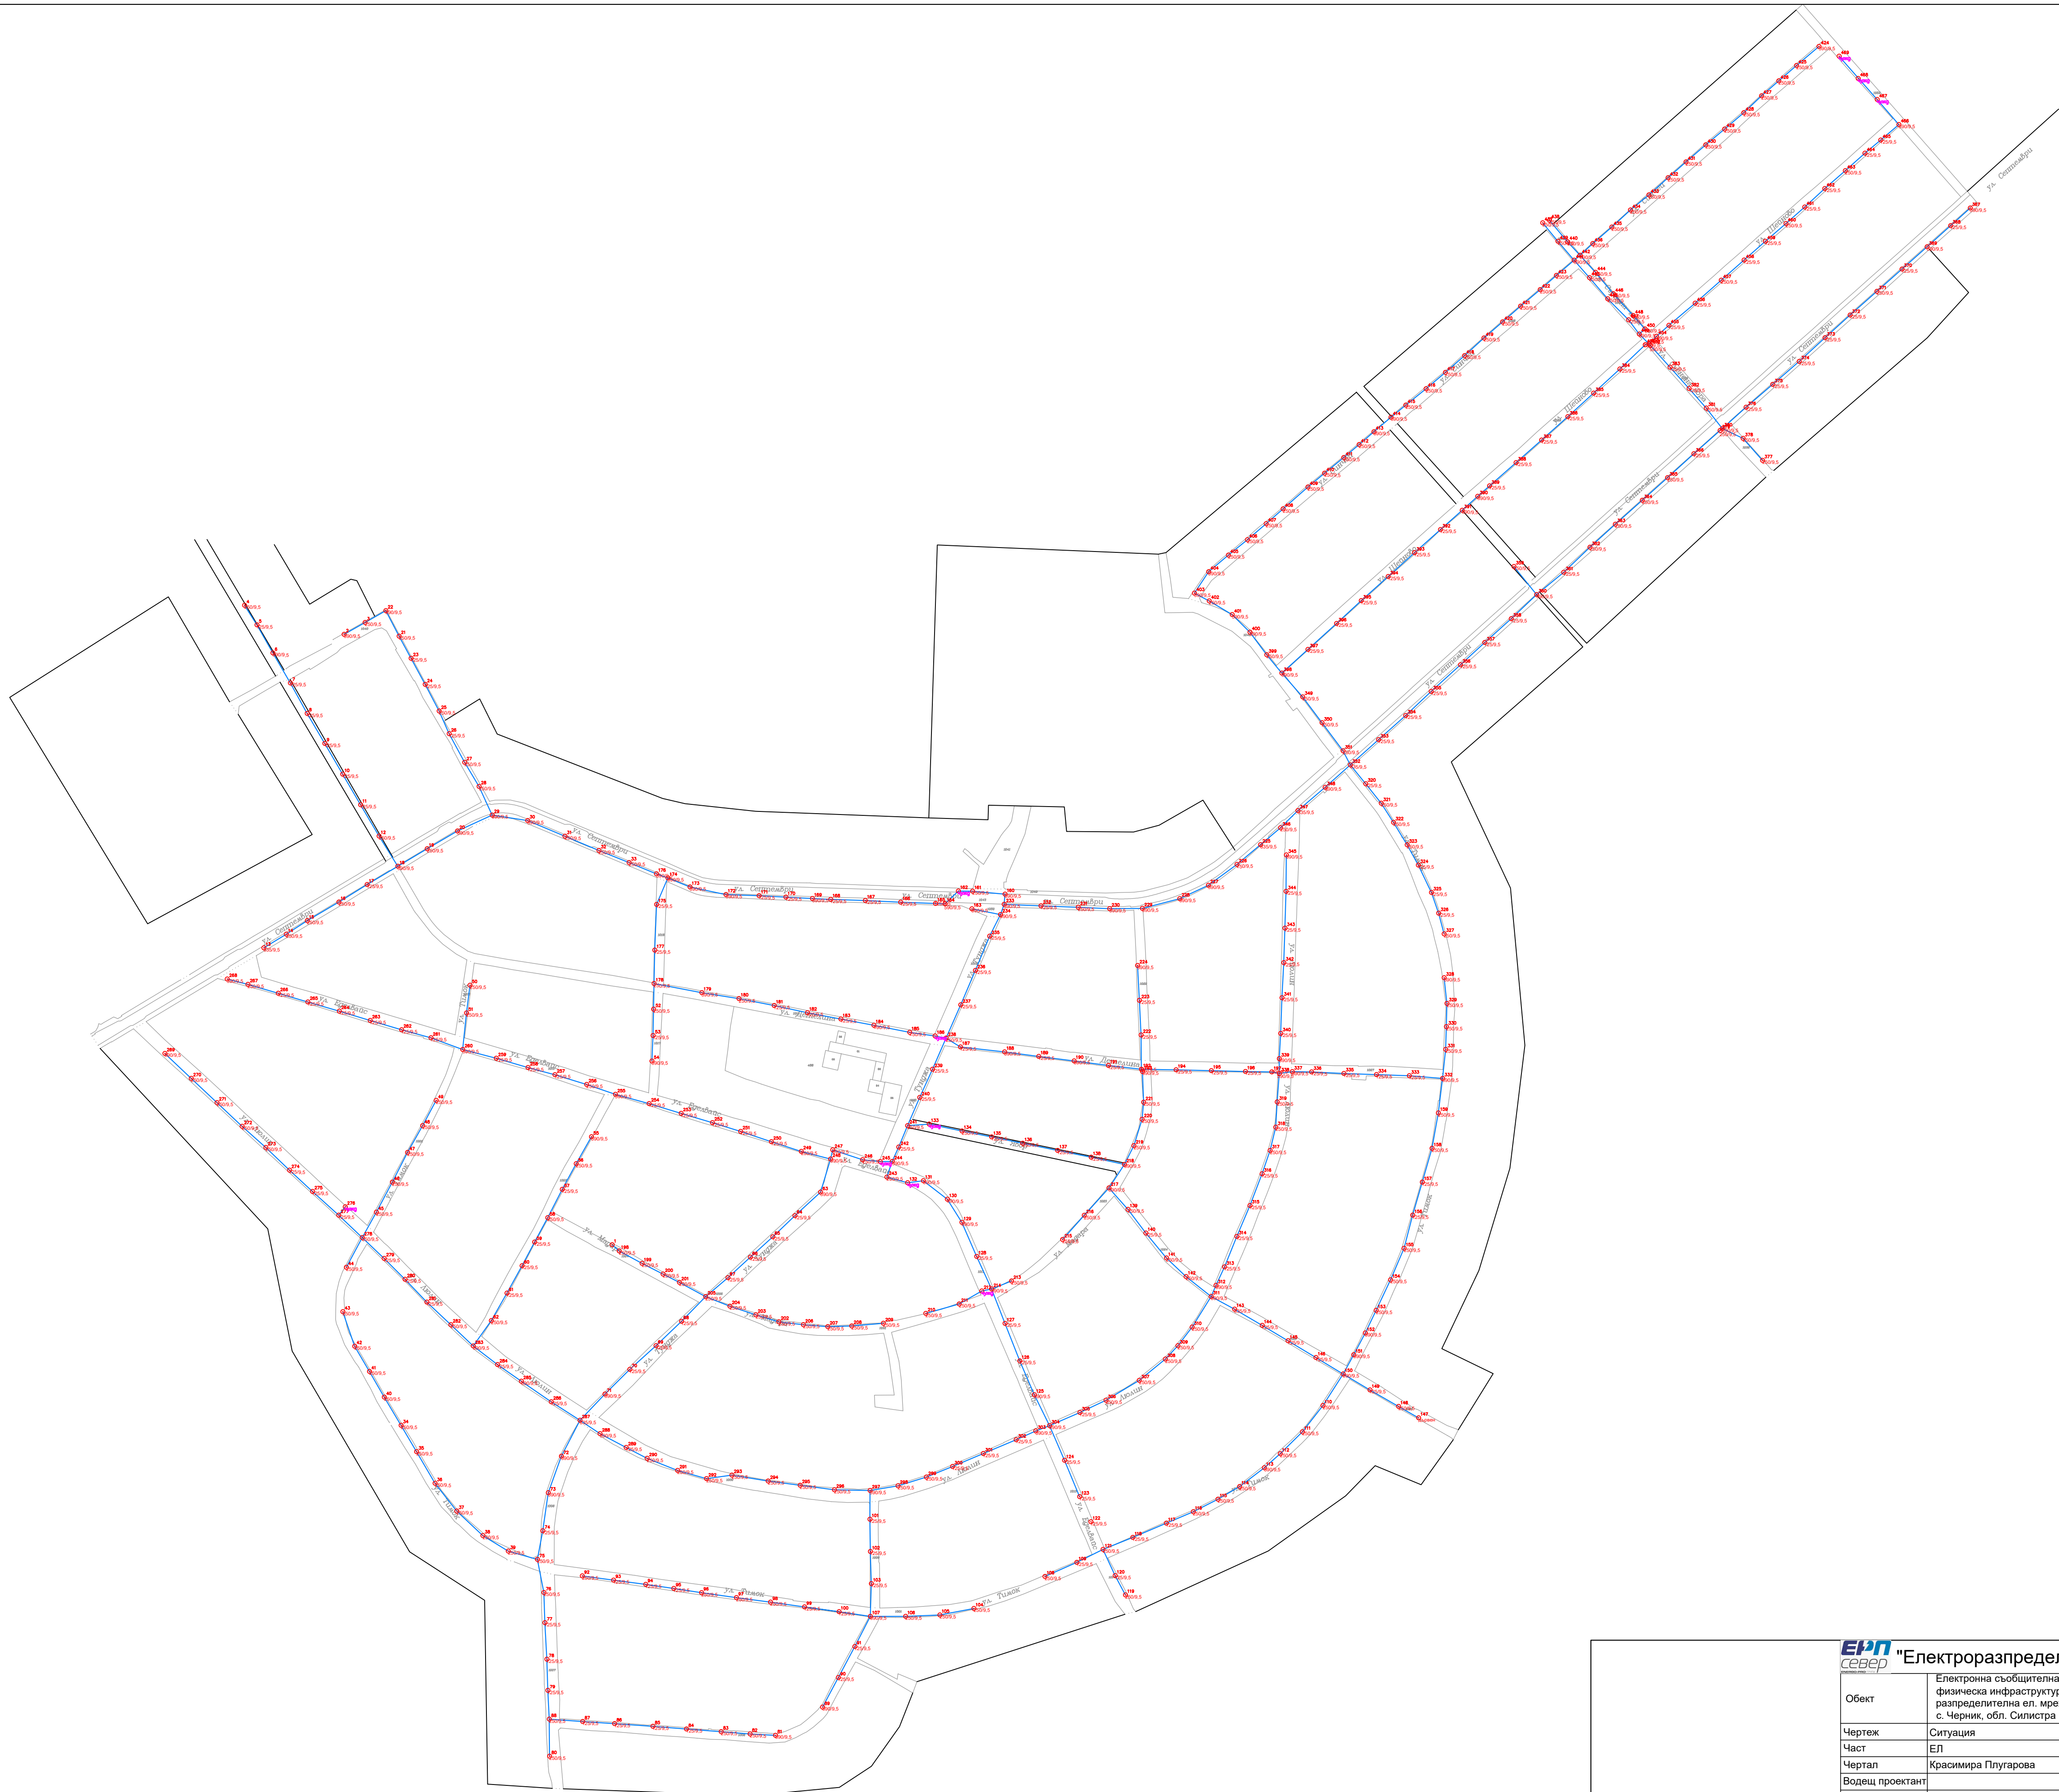

ЕДН "Север" "Електроразпределение Север" АД		
Обект	Електронна съобщителна мрежа разположена на същ. физическа инфраструктура-стъбровна (въздушна) разпределителна ел. мрежа на територията на с. Черниж, обл. Силистра	
Чертеж	Ситуация	
Част	ЕЛ	Фаза ТП
Чертап	Красимира Плугарова	М 1:
Водещ проектант		Лист 1/1
Възложител	"Електроразпределение Север" АД	Дата 20.05.2025г