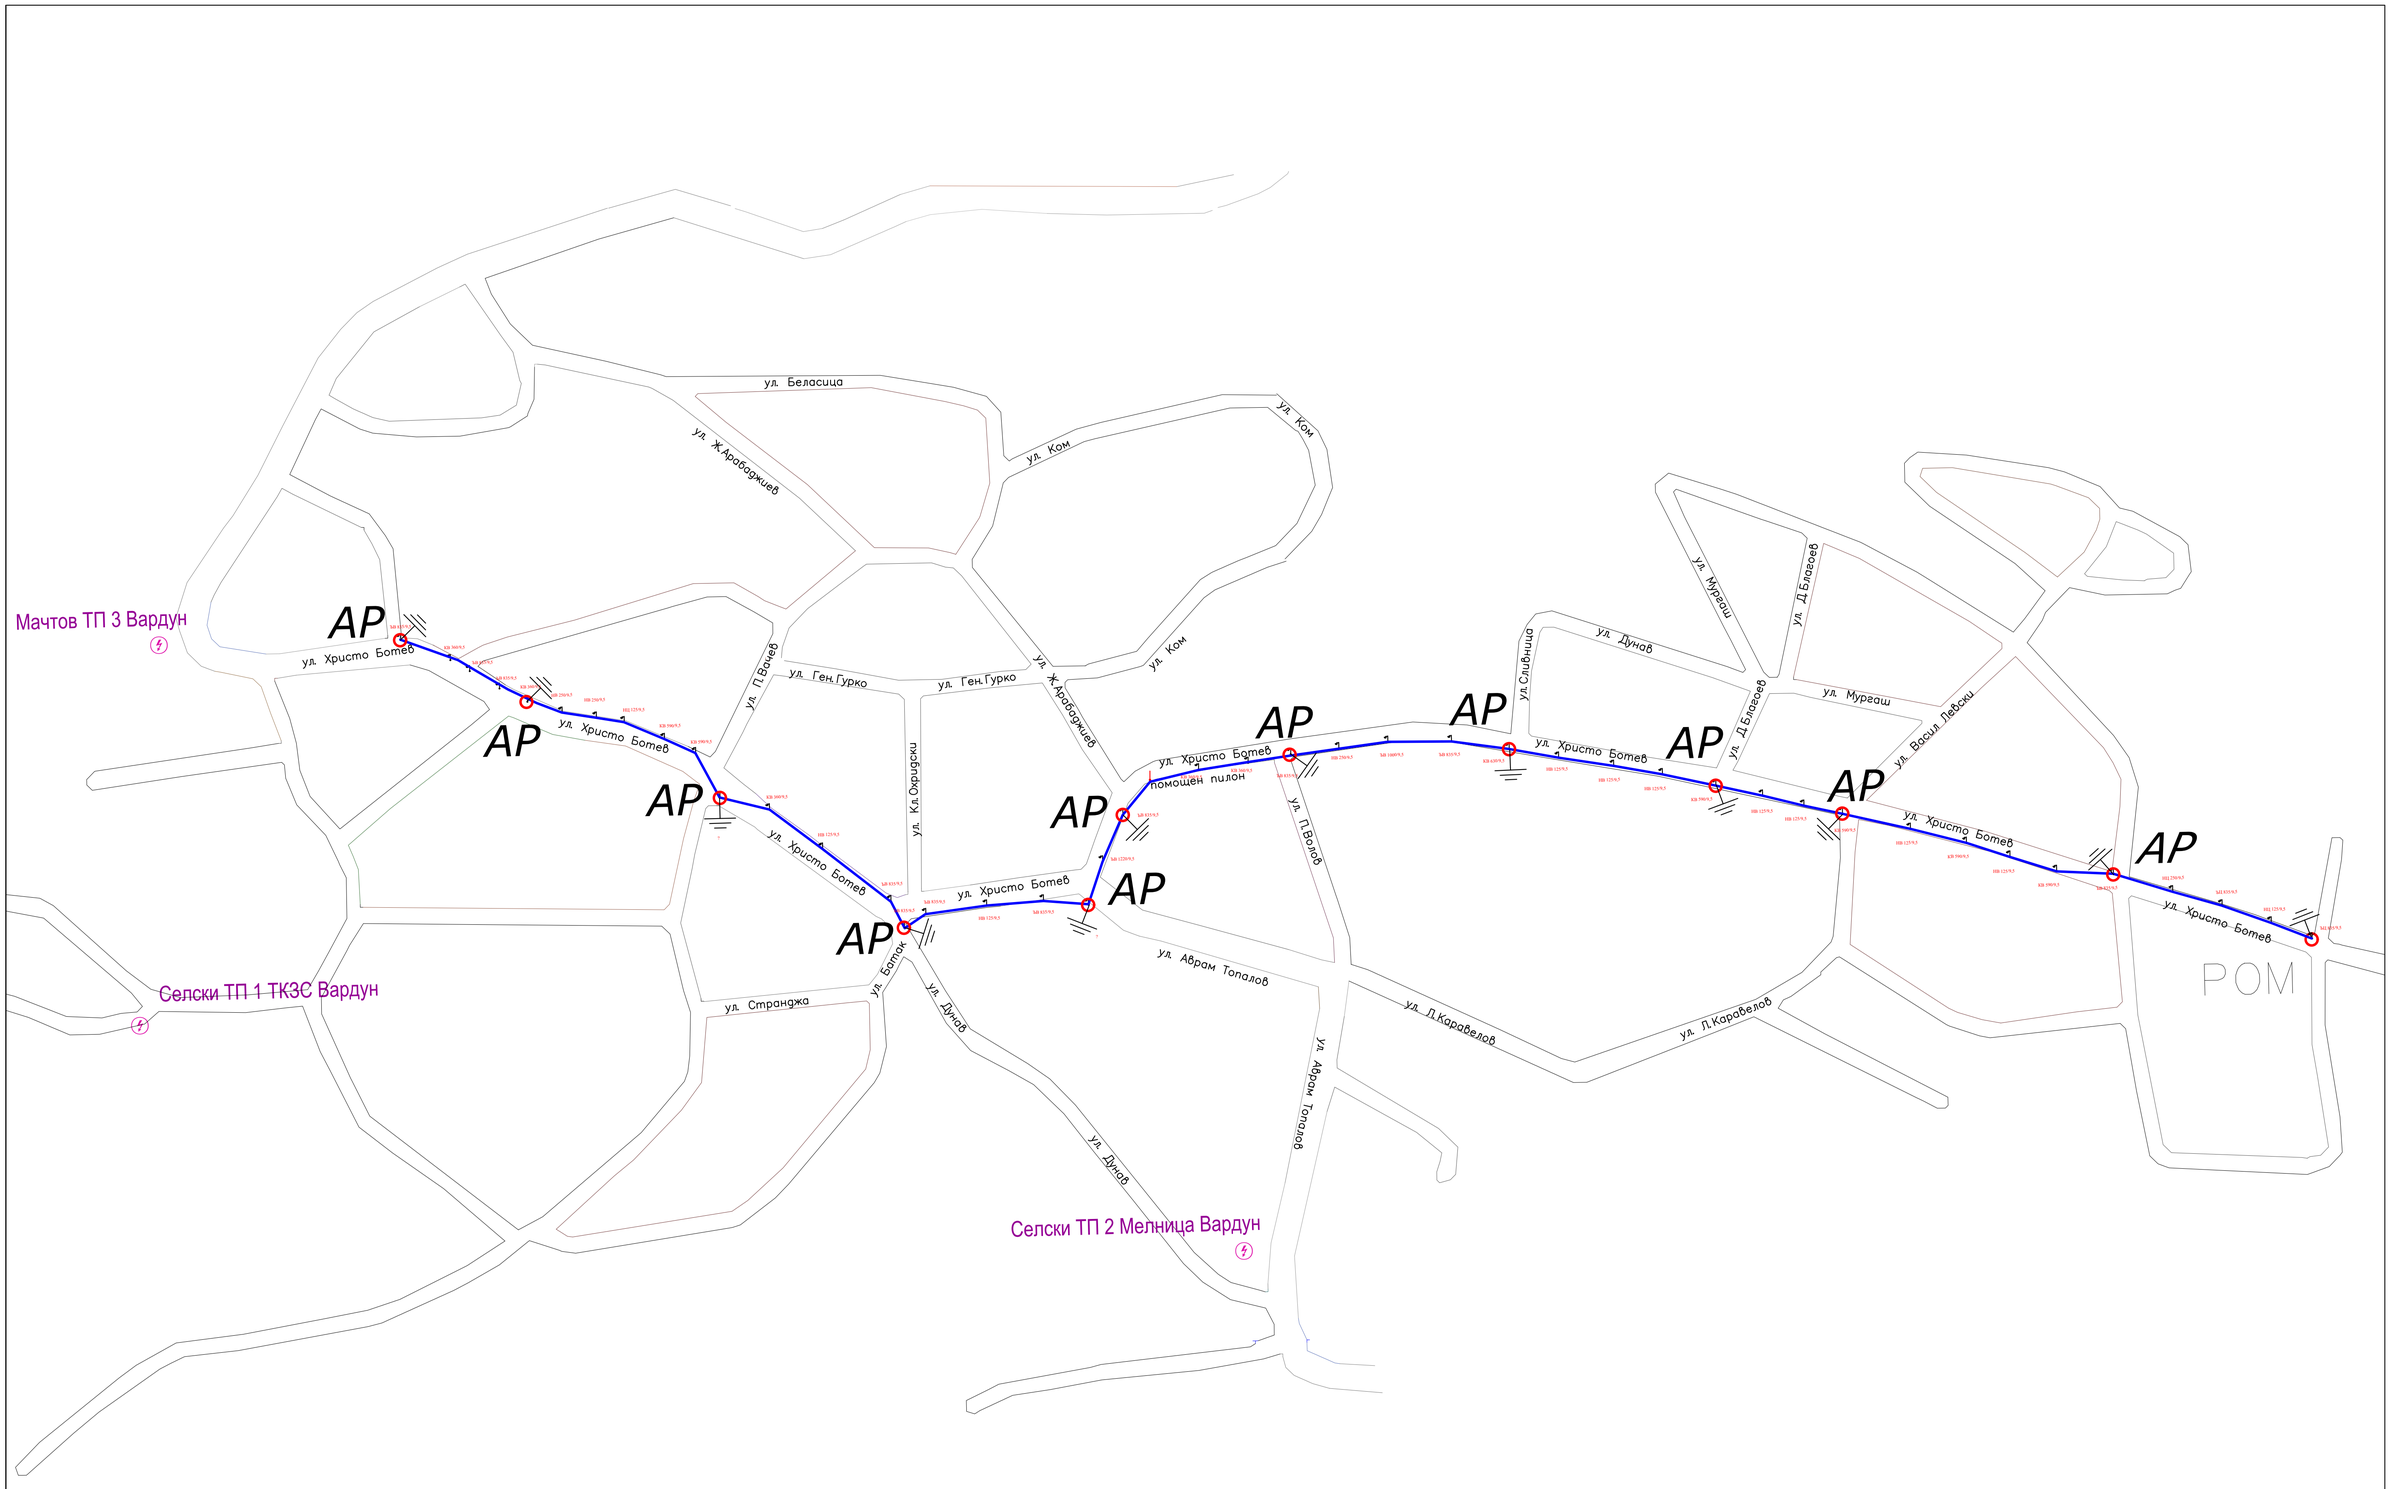


"Електроразпределение Север" АД			
Обект	Електронна съобщителна мрежа разположена на същ. физическа инфраструктура-стълбовна (въздушна) разпределителна ел. мрежа на територията на с. Вардун, общ. Търговище		
Чертеж	Ситуация		
Част	ЕЛ		Фаза ТП
Чертал	Д. Владев		М 1:2000
Водещ проектант			Лист1/1
Възложител	"Електроразпределение Север" АД		Дата 23.10.2026 г.