


с.Осенец



108 бр.

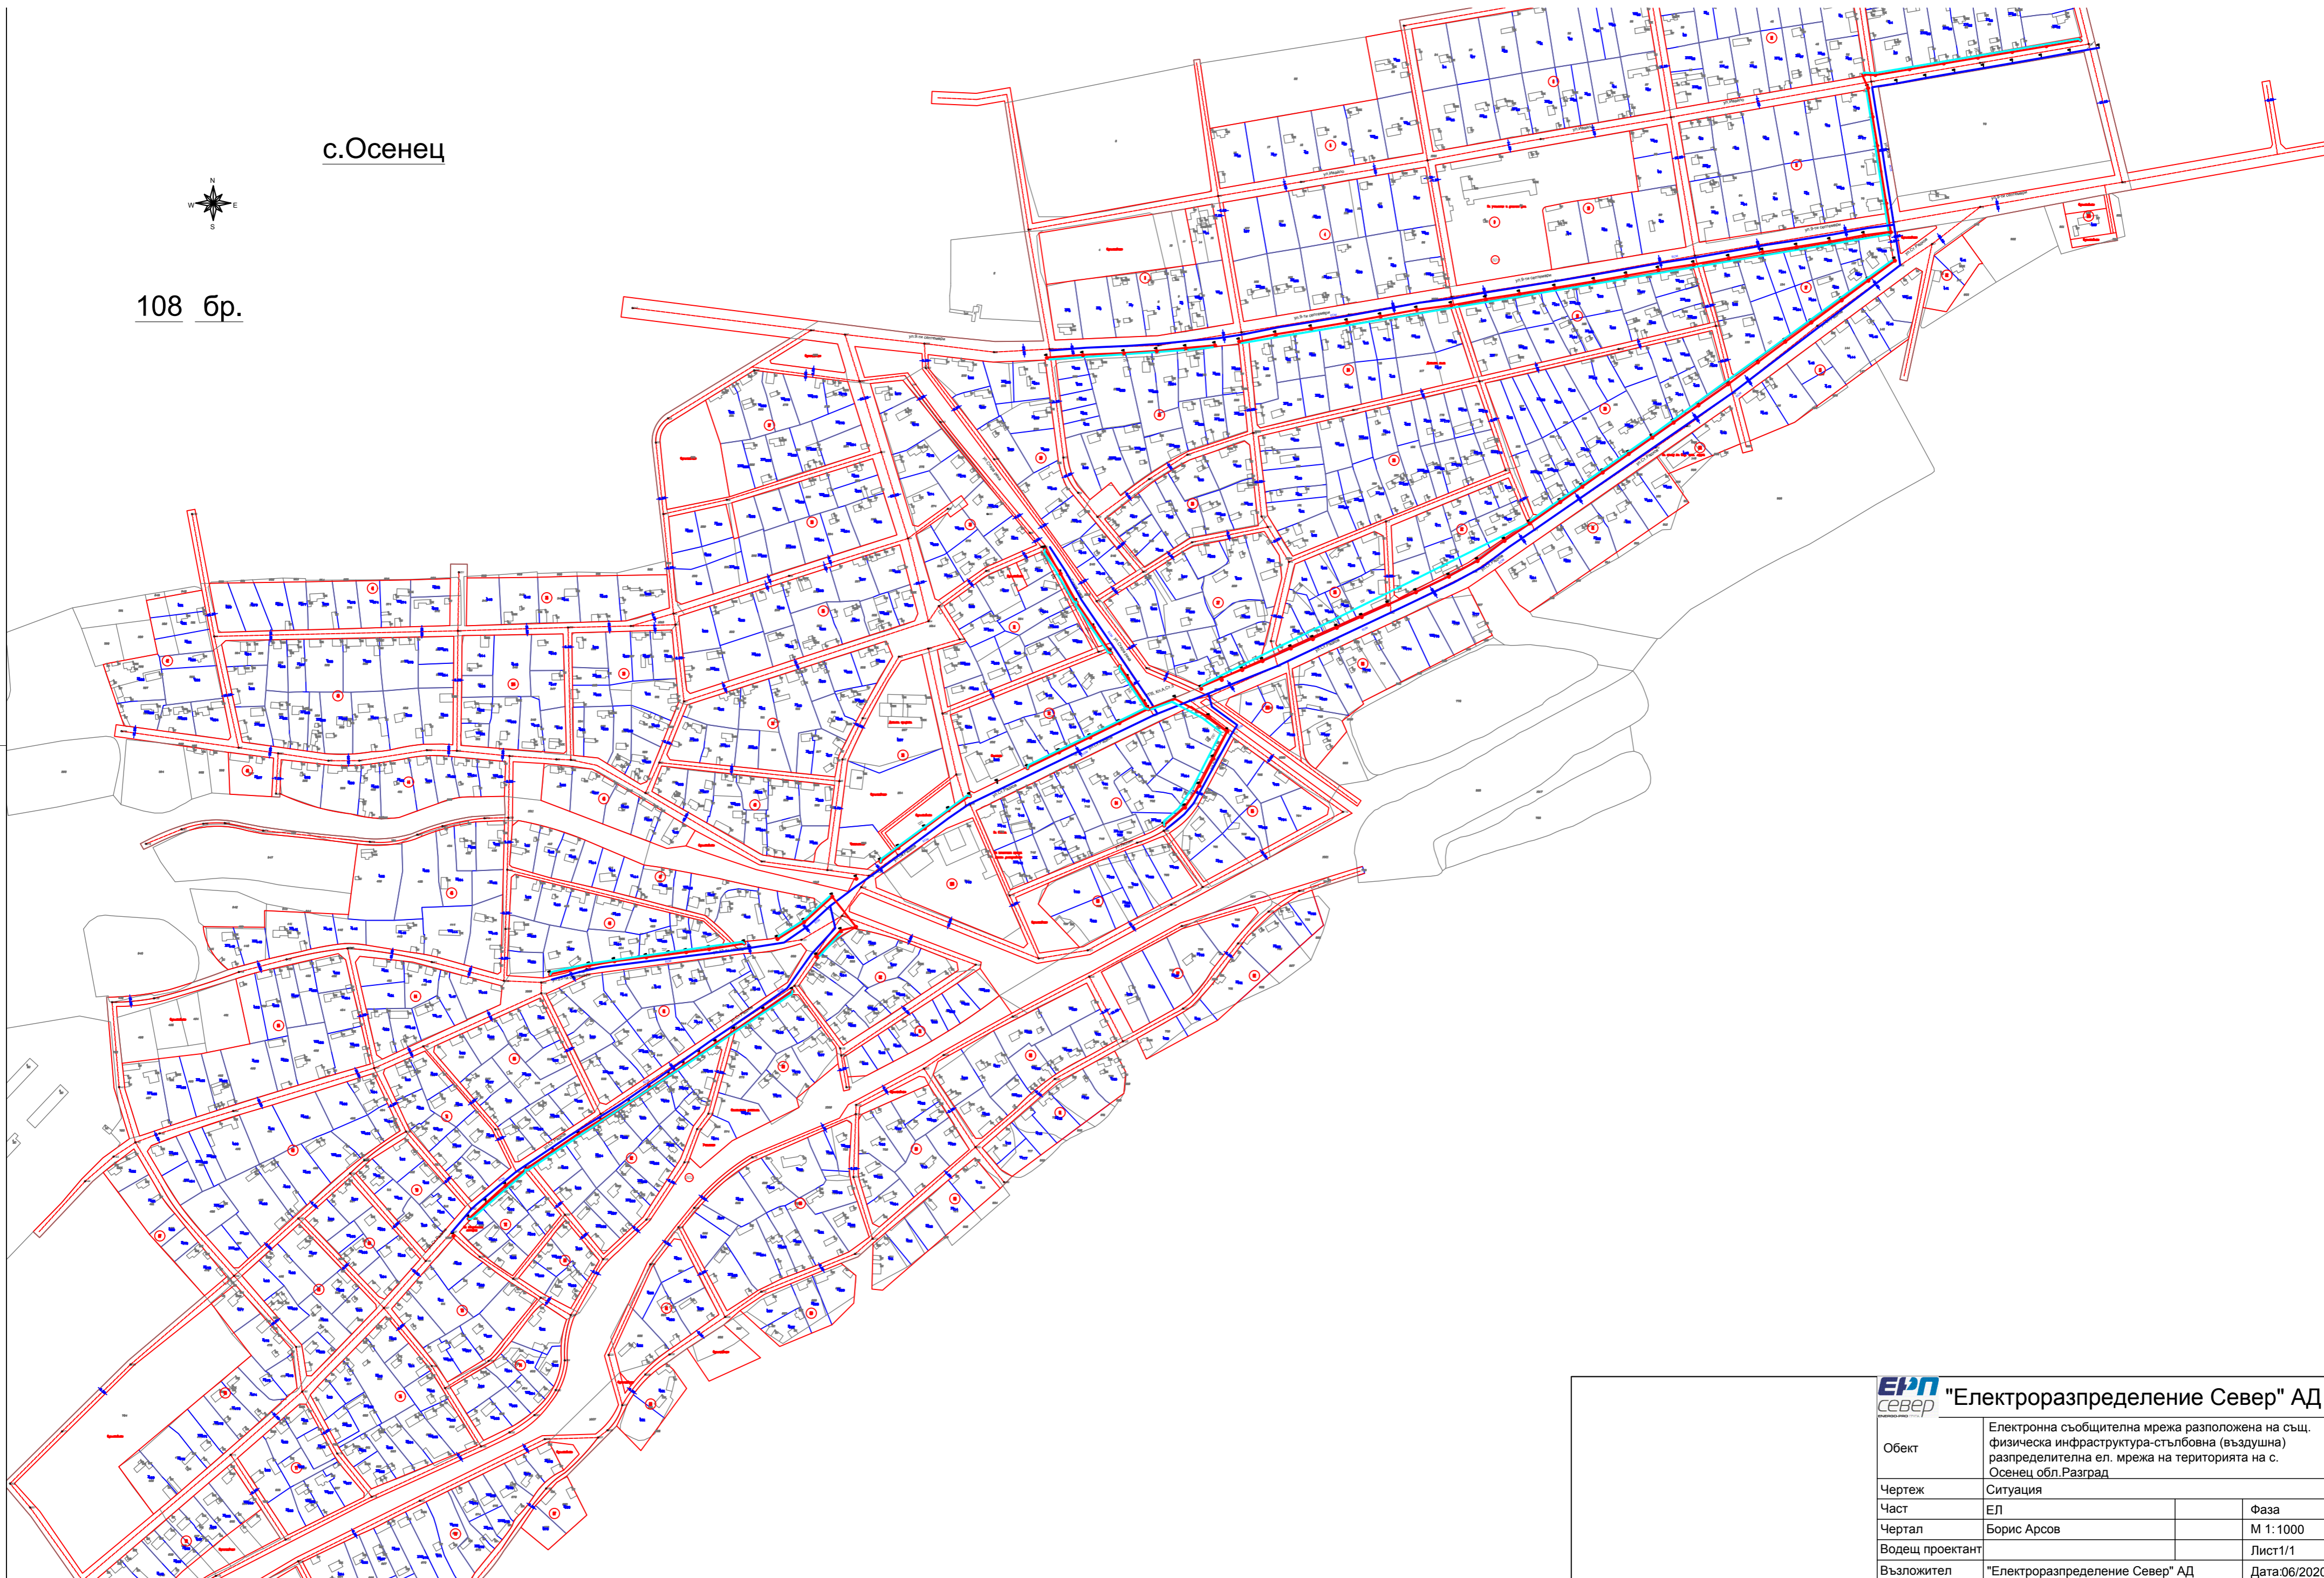

ЕРП "Електроразпределение Север" АД
север

Обект	Електронна съобщителна мрежа разположена на същ. физическа инфраструктура-стълбовна (въздушна) разпределителна ел. мрежа на територията на с. Осенец обл.Разград		
Чертеж	Ситуация		
Част	ЕЛ		Фаза
Чертал	Борис Арсов		М 1:1000
Водещ проектант			Лист1/1
Възложител	"Електроразпределение Север" АД		Дата:06/2020