


**с.Мортагоново,  
Общ.Разград**

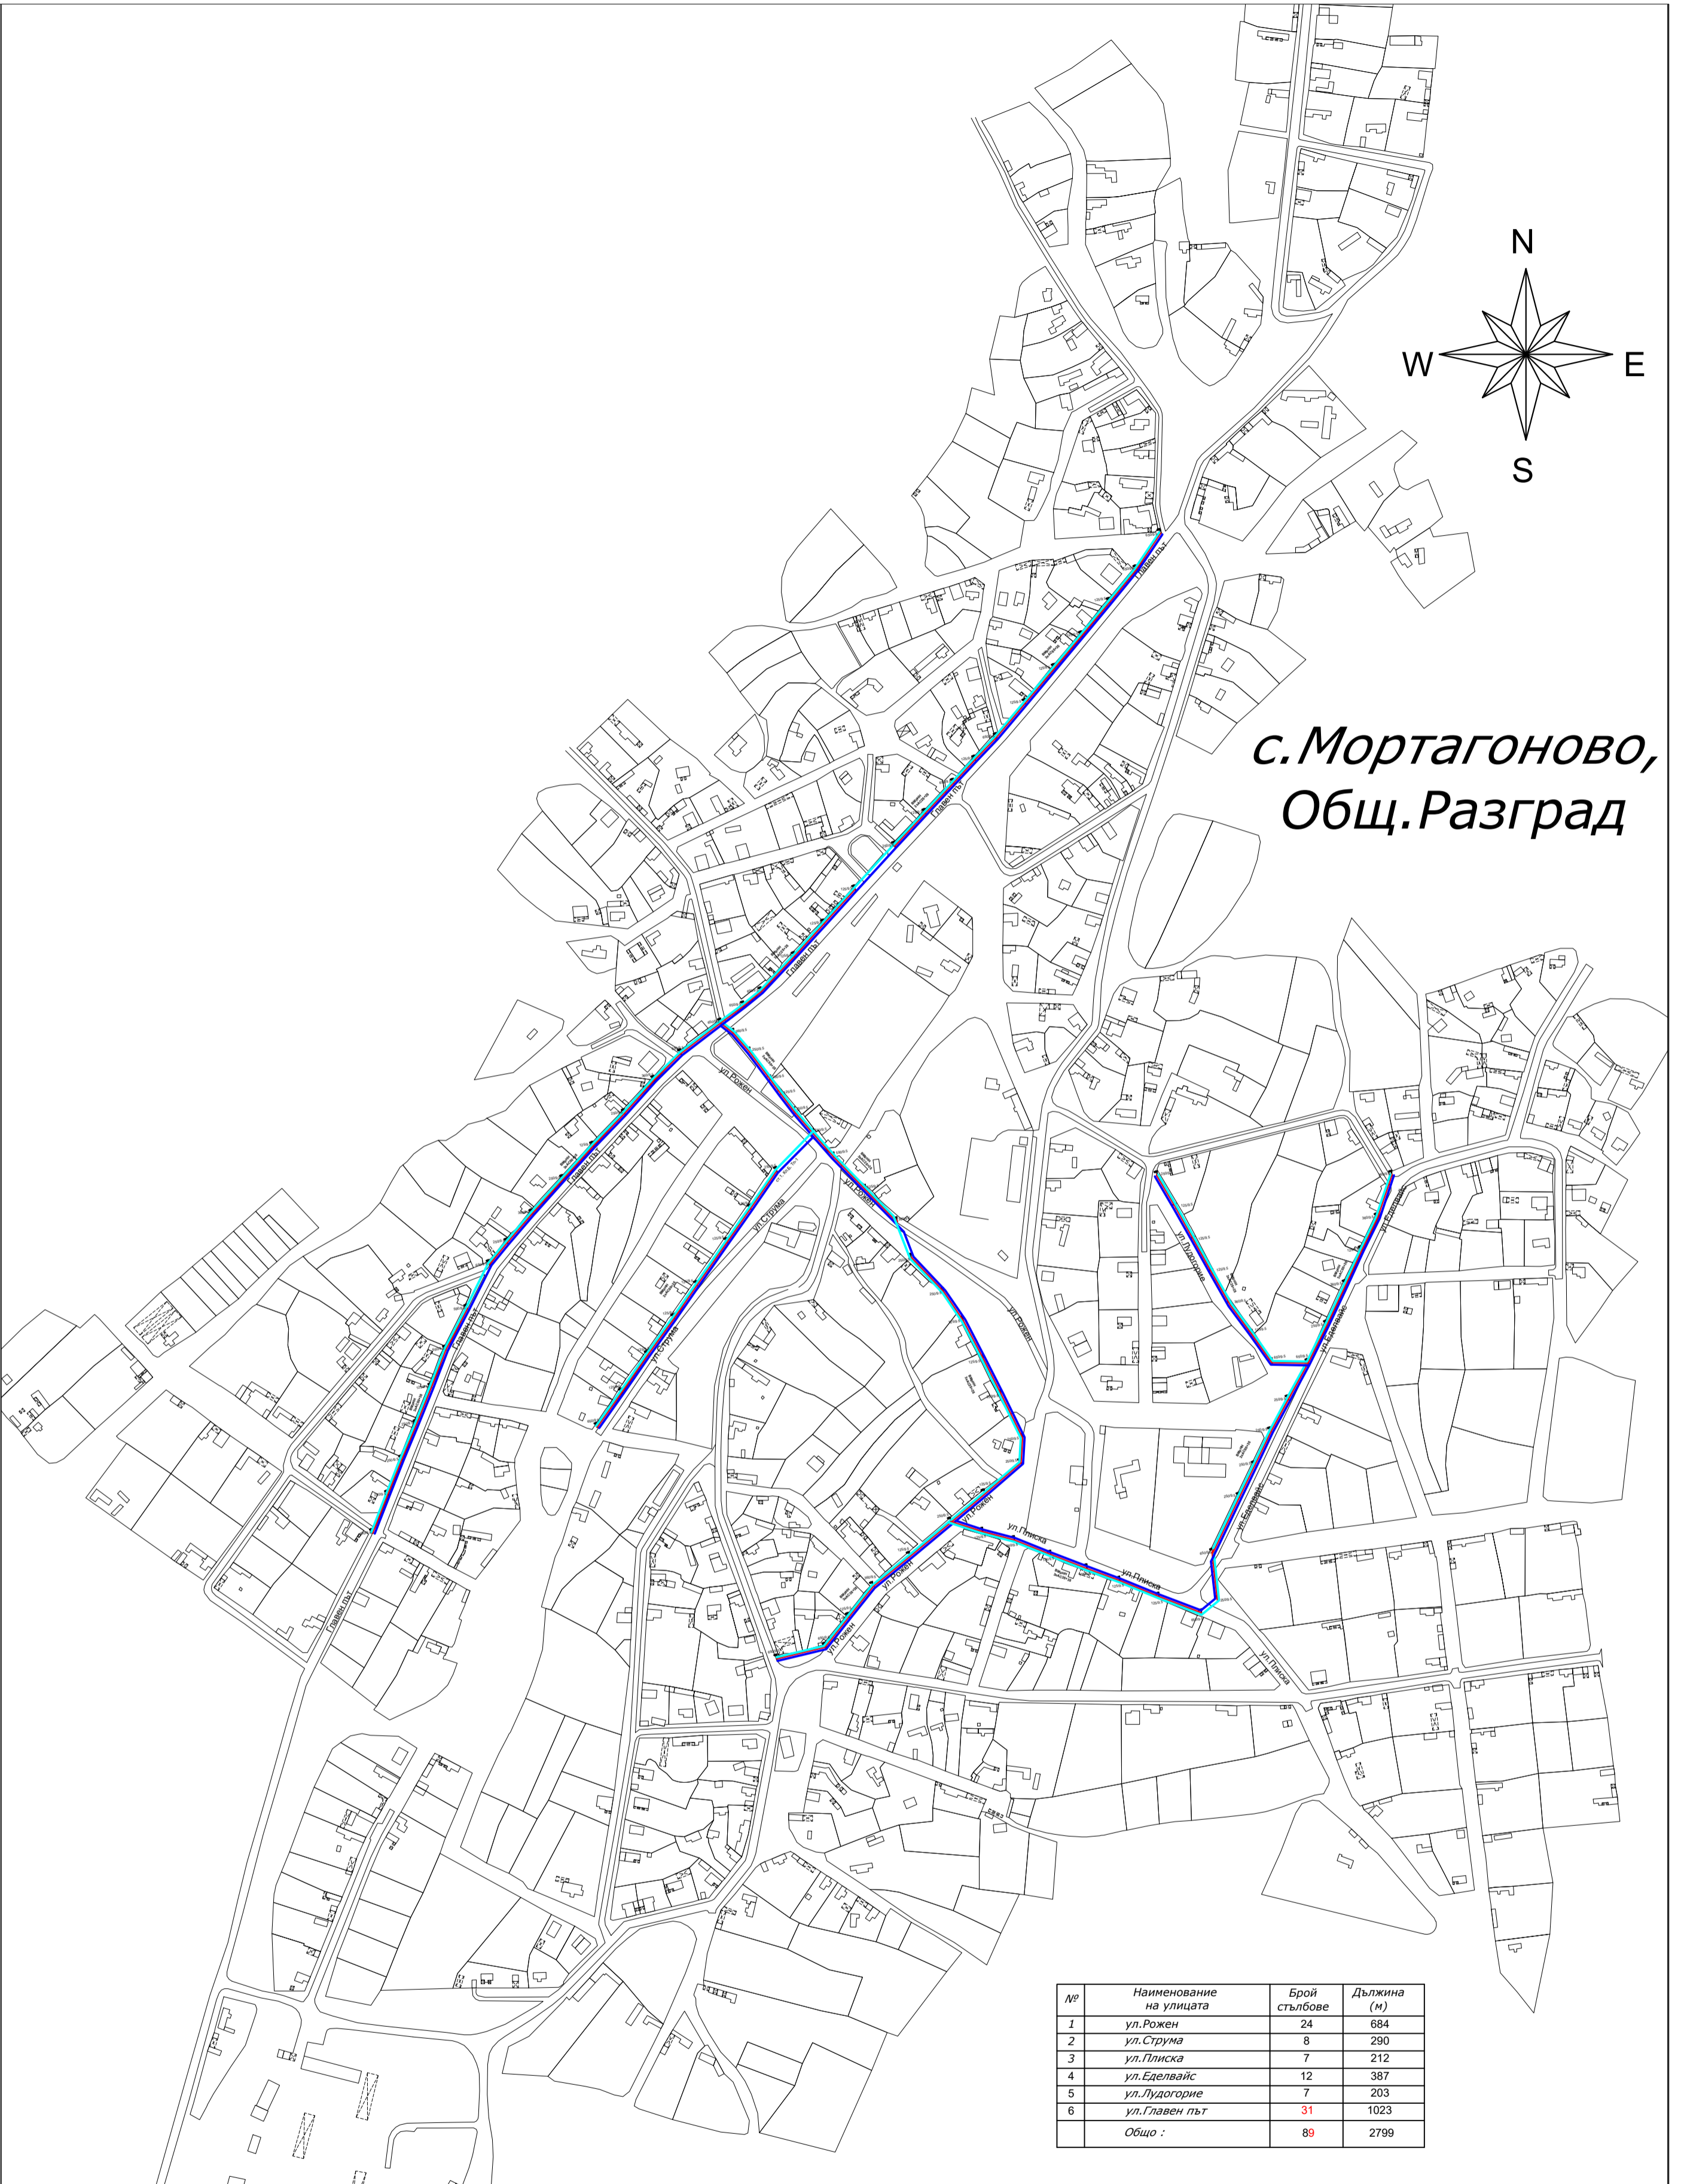

№	Наименование на улицата	Брой стълбове	Дължина (м)
1	ул.Рожен	24	684
2	ул.Струма	8	290
3	ул.Плиска	7	212
4	ул.Еделвайс	12	387
5	ул.Лудогорие	7	203
6	ул.Главен път	31	1023
Общо :		89	2799



**"Електроразпределение Север" АД**

Обект	Електронна съобщителна мрежа разположена на същ. физическа инфраструктура-стълбовна (въздушна) разпределителна ел. мрежа на територията на с.Мортагоново, общ. Разград		
Чертеж	Ситуация		
Част	ЕЛ		Фаза
Чертап	Нина Дачева		
Водещ проектант			Лист1/1
Възложител	"Електроразпределение Варна" АД		Дата:10/2020