


**"Въздушна електронна съобщителна мрежа на
"Цифрови системи" ООД на територията на село Янтра, община
Горна Оряховица"**

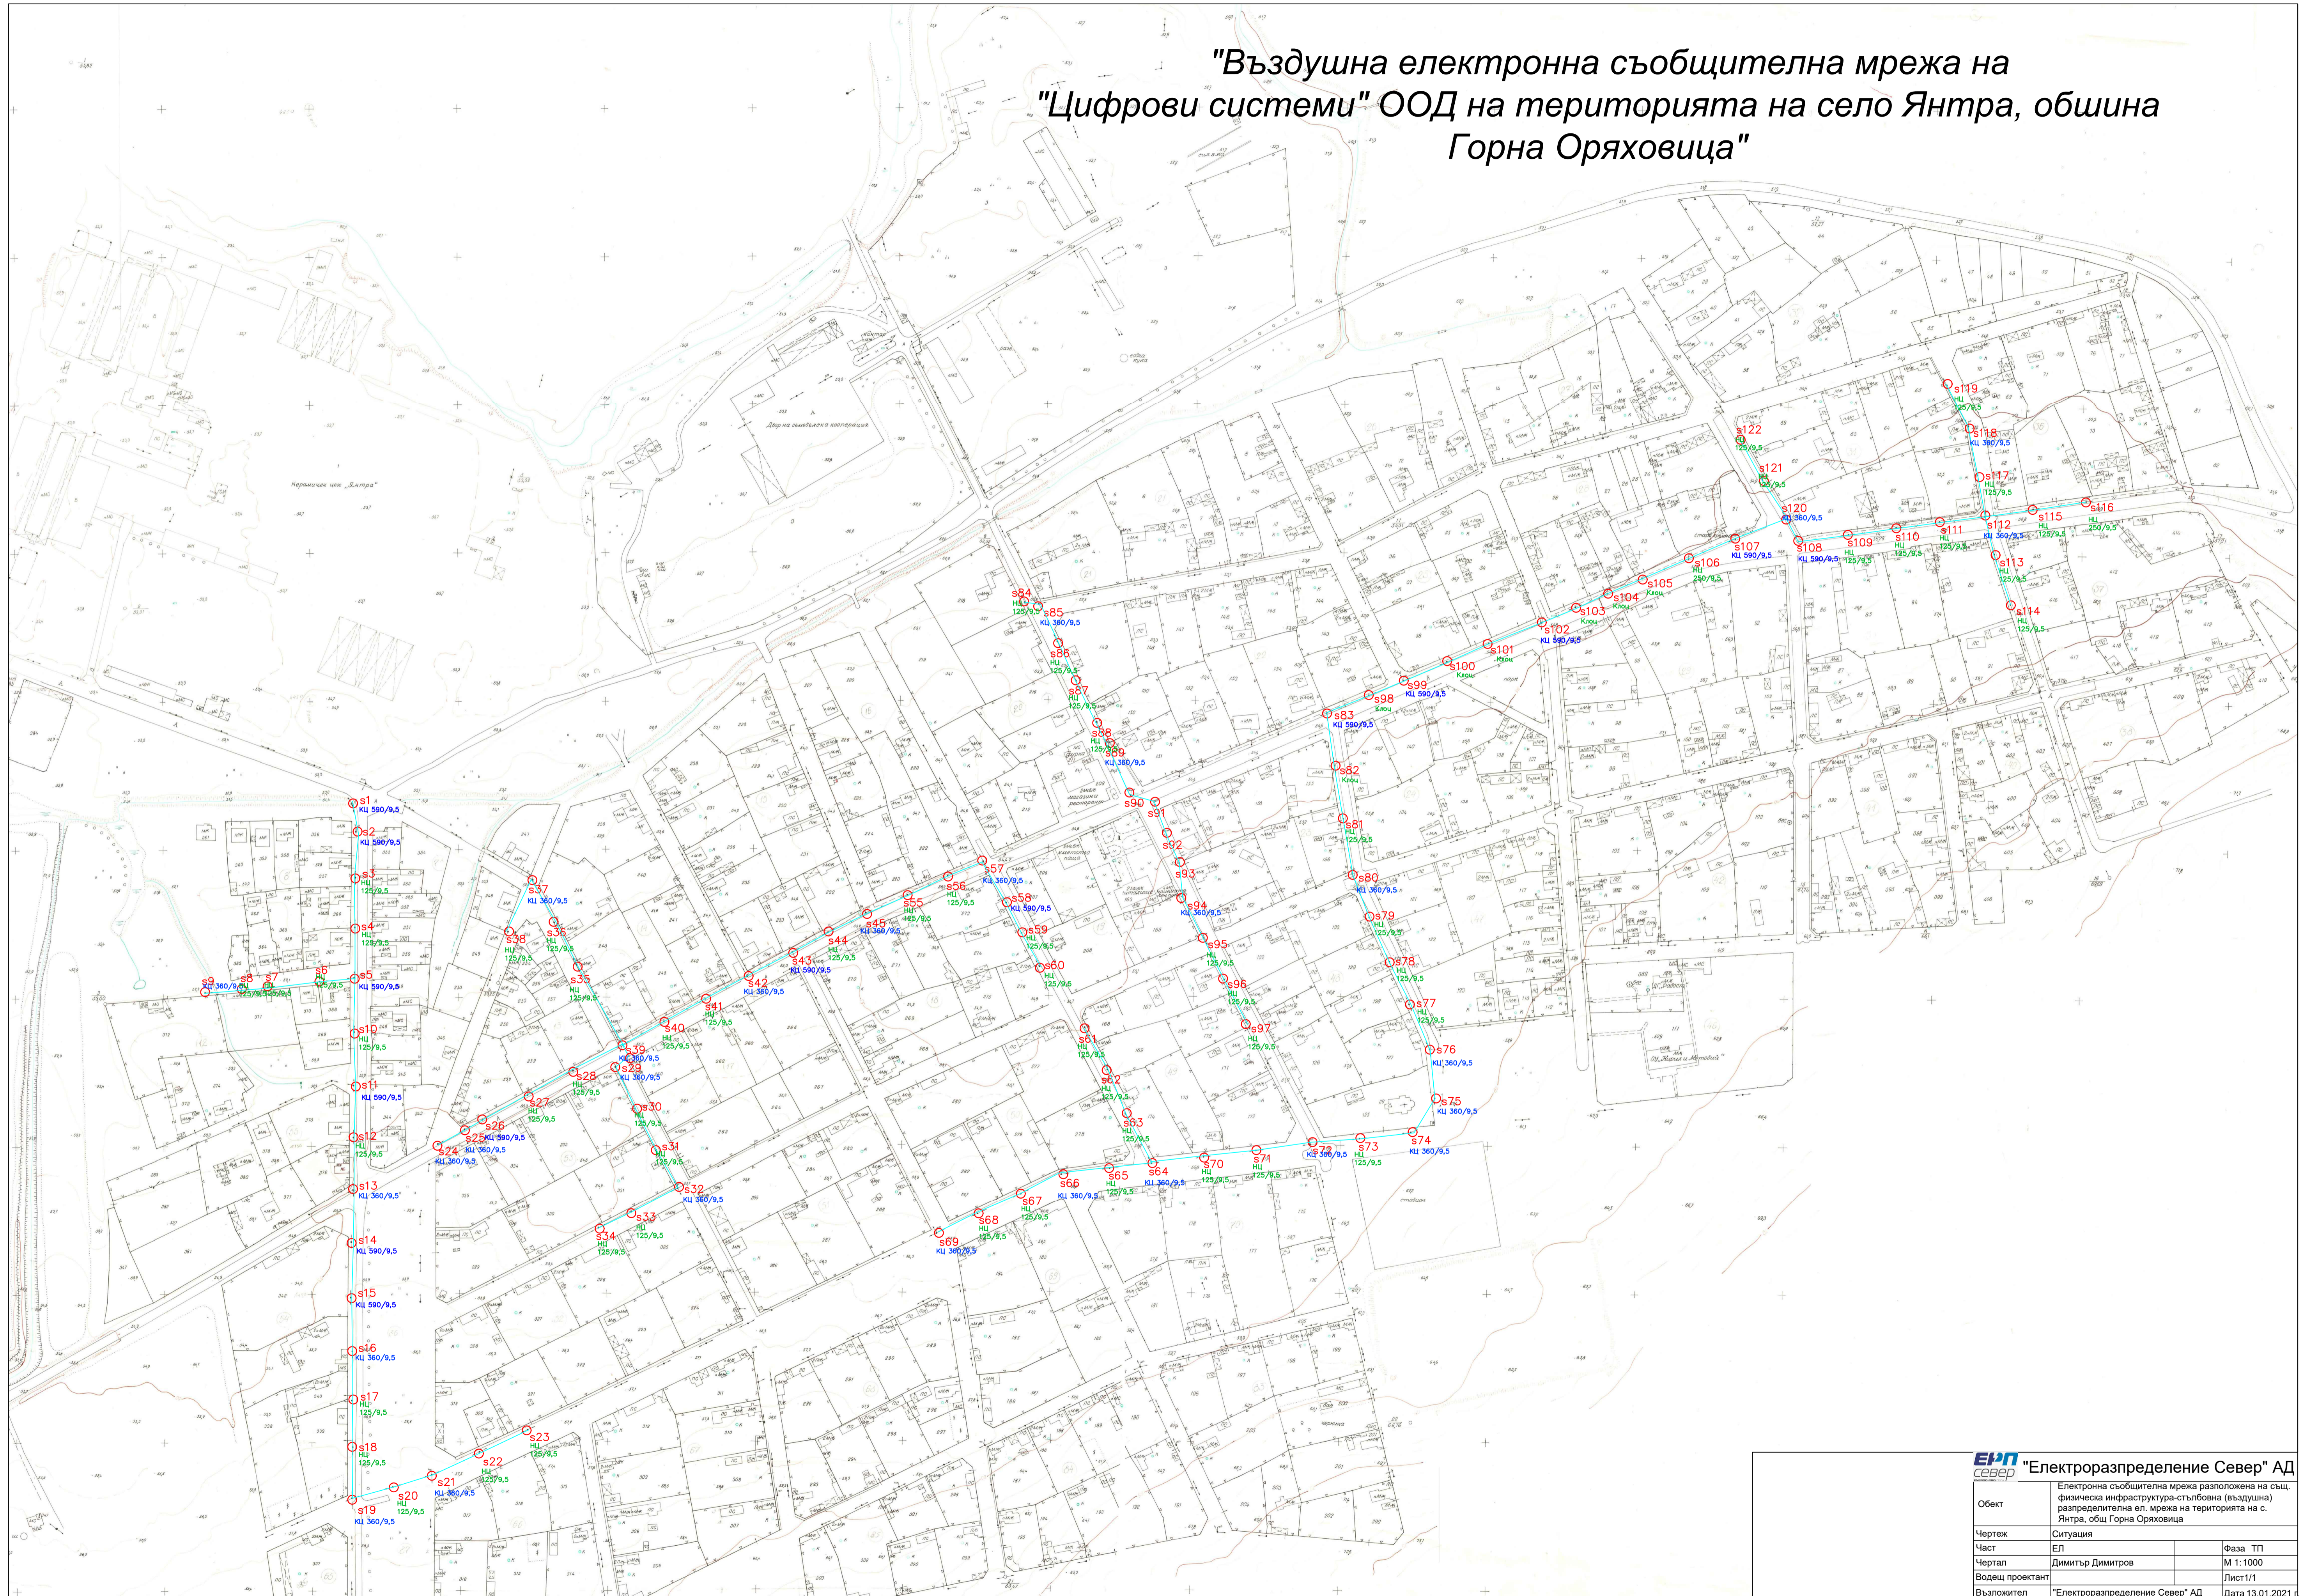

ЕПН Север "Електроразпределение Север" АД		
Обект	Електронна съобщителна мрежа разположена на същ. физическа инфраструктура-стълбовна (въздушна) разпределителна ел. мрежа на територията на с. Янтра, общ. Горна Оряховица	
Чертеж	Ситуация	
Част	ЕЛ	Фаза ТП
Чертап	Димитър Димитров	М 1:1000
Водещ проектант	Лист1/1	
Възложител	"Електроразпределение Север" АД	Дата 13.01.2021 г.