



"Въздушна електронна съобщителна мрежа на
"А1 България" ЕАД на територията на с. Марян"

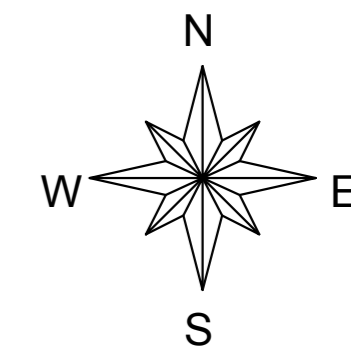

към елена

към константин

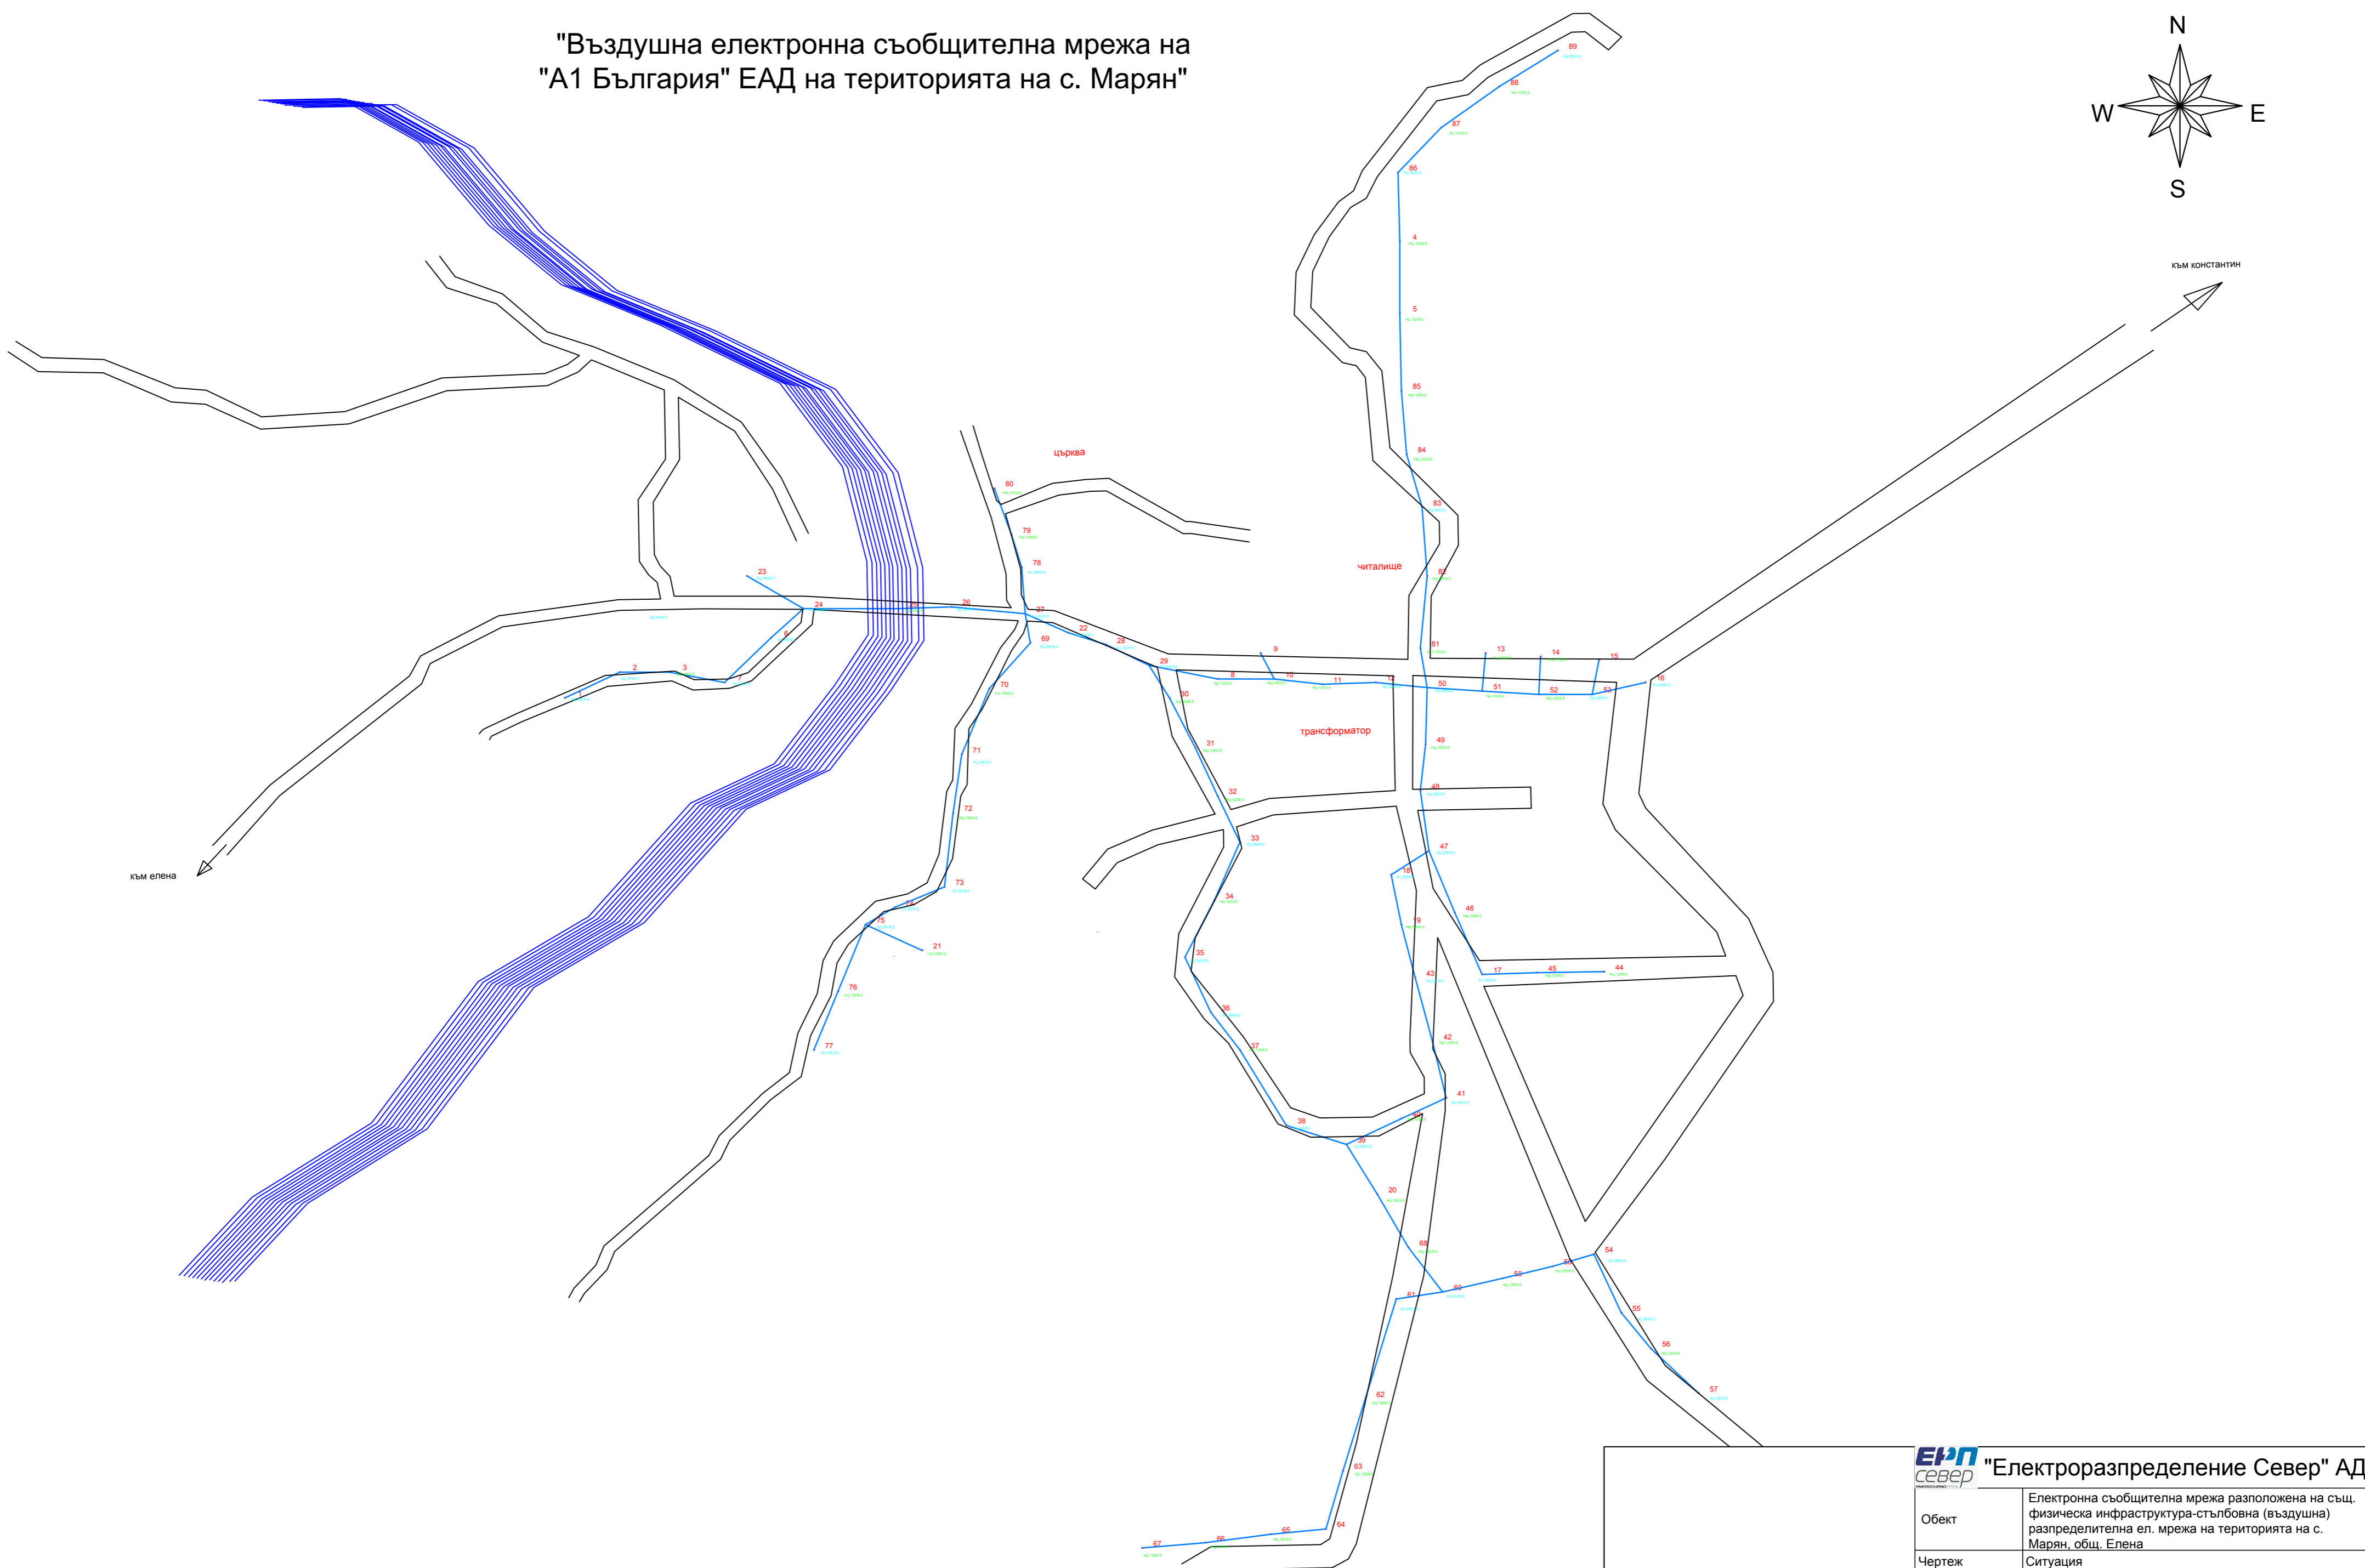

ЕПН "Електроразпределение Север" АД
север

Обект	Електронна съобщителна мрежа разположена на същ. физическа инфраструктура-стълбовна (въздушна) разпределителна ел. мрежа на територията на с. Марян, общ. Елена		
Чертеж	Ситуация		
Част	ЕЛ		Фаза
Чертал	Димитър Димитров		М 1:1000
Водещ проектант			Лист 1/1
Възложител	"Електроразпределение Север" АД		Дата:12/2020