
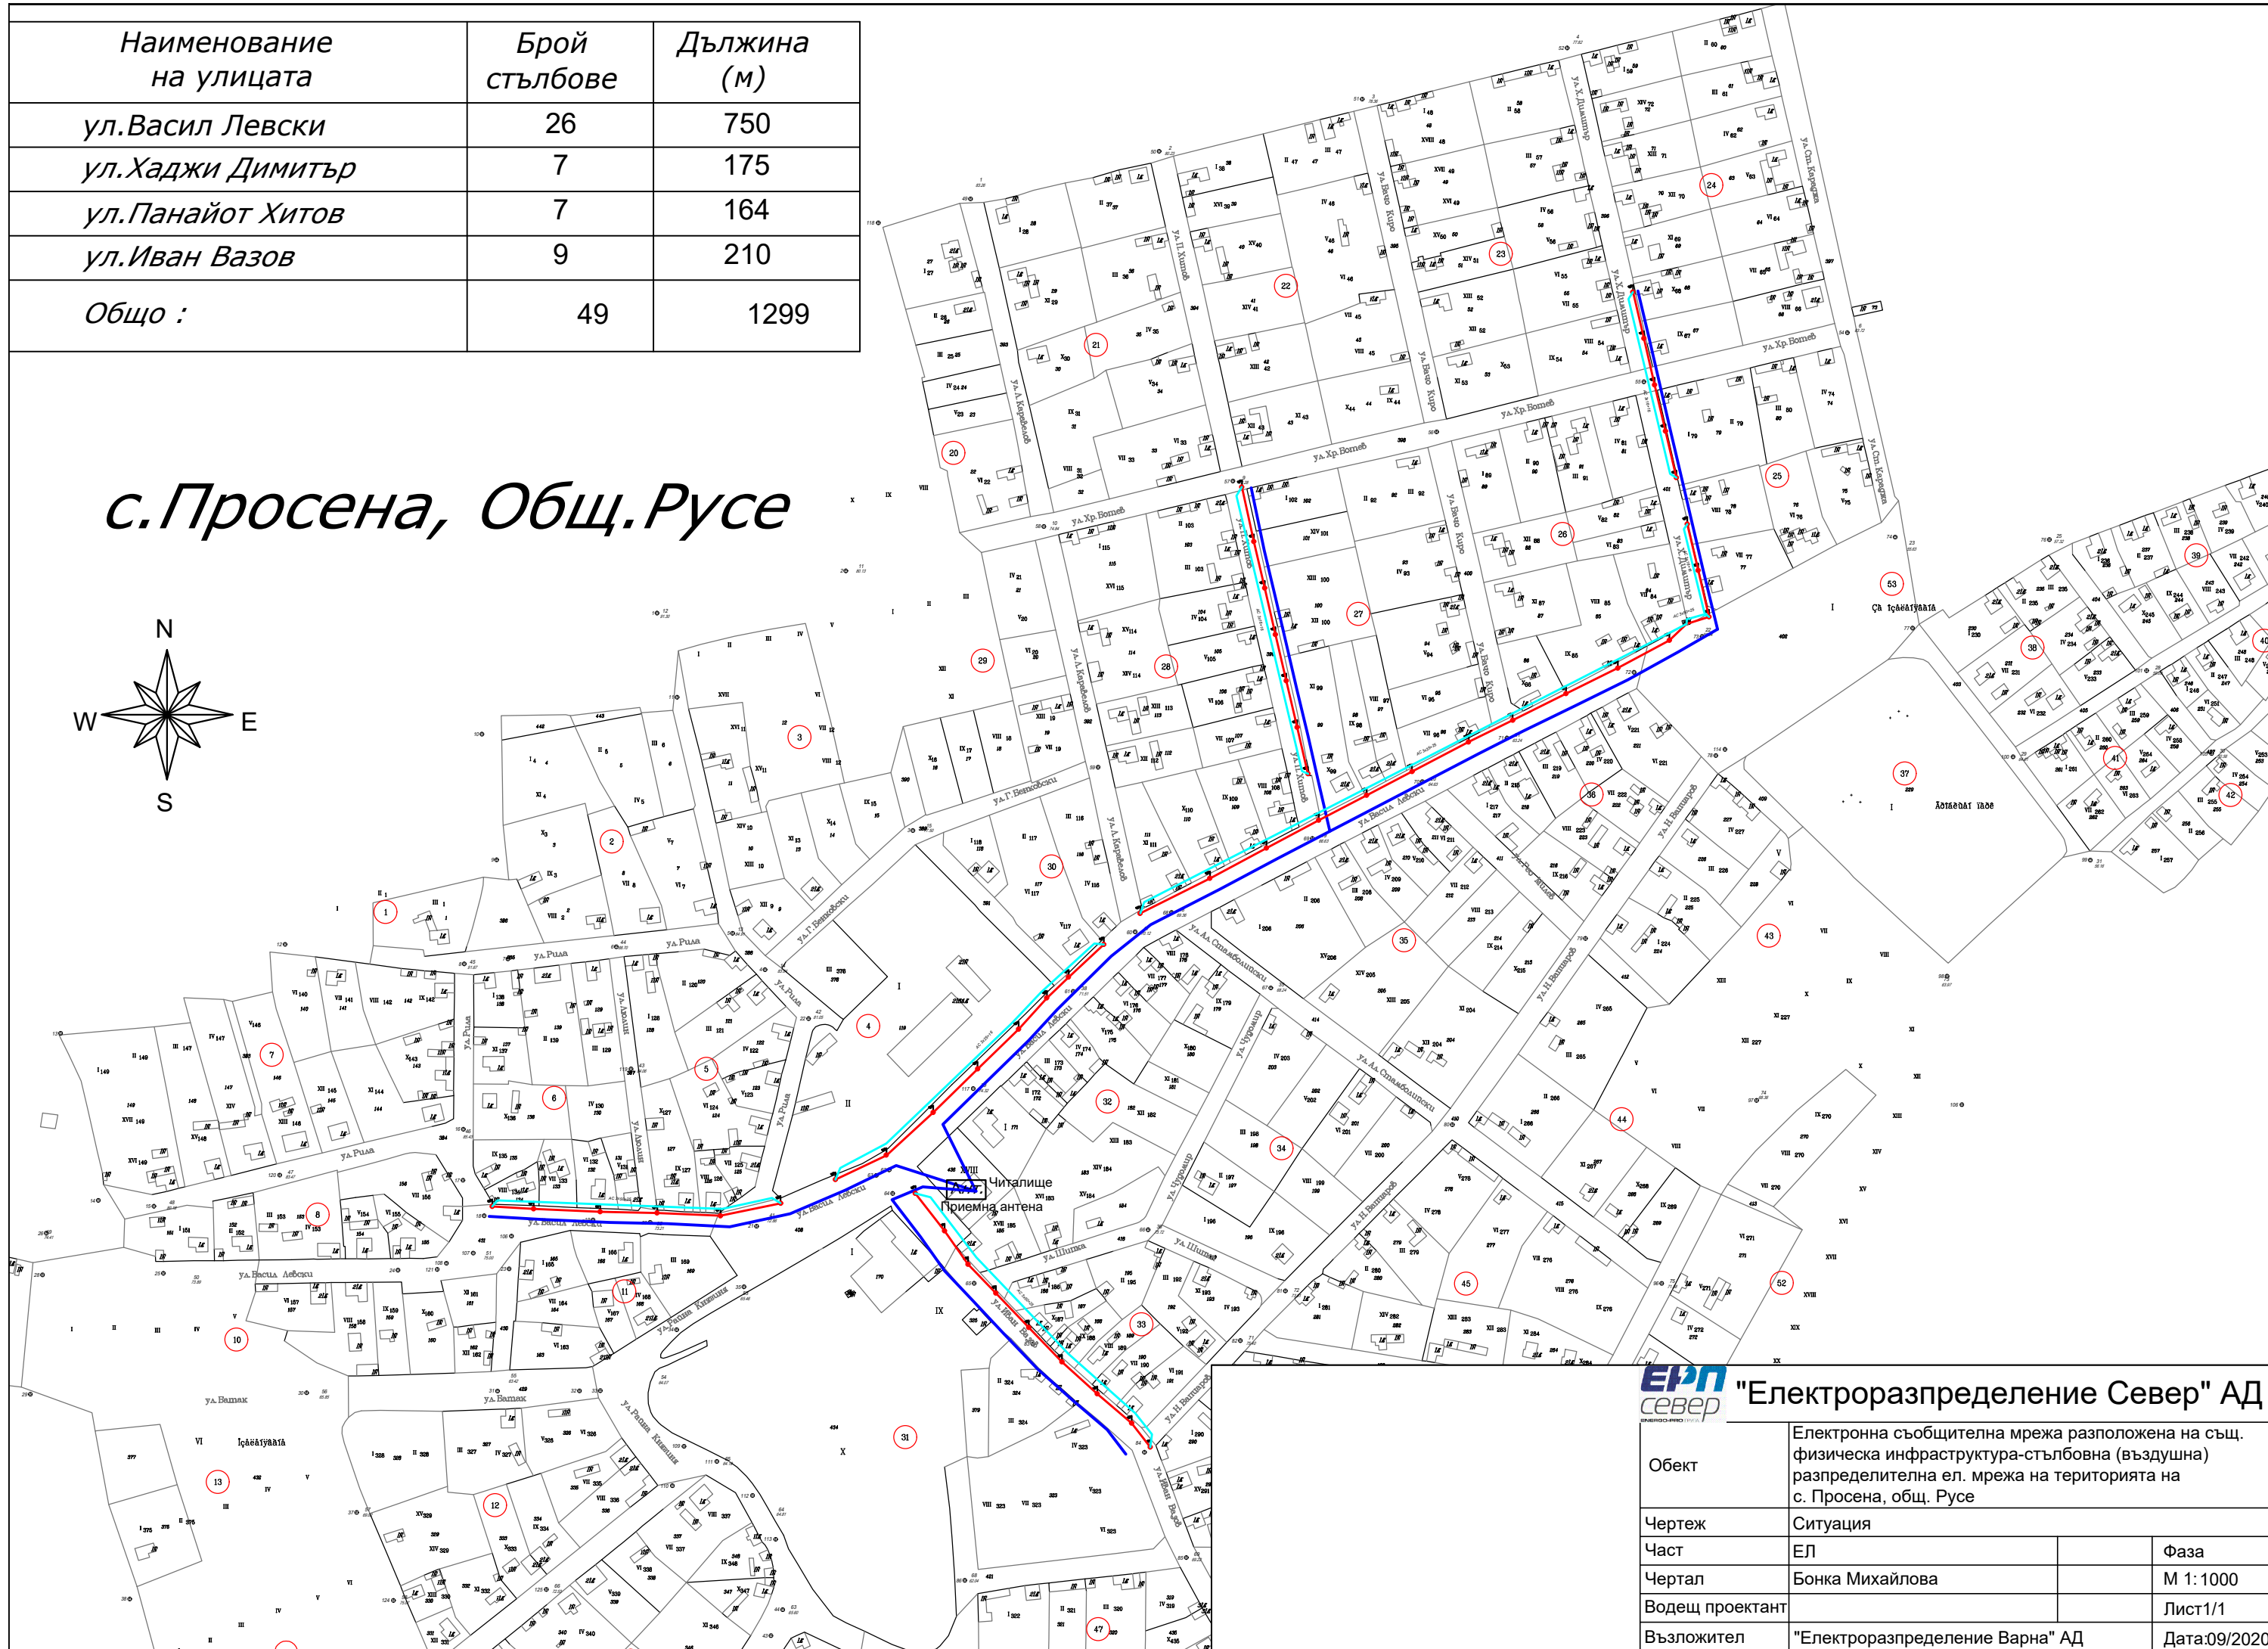


Наименование на улицата	Брой стълбове	Дължина (м)
ул.Васил Левски	26	750
ул.Хаджи Димитър	7	175
ул.Панайот Хитов	7	164
ул.Иван Вазов	9	210
Общо :	49	1299

с.Просена, Общ.Русе

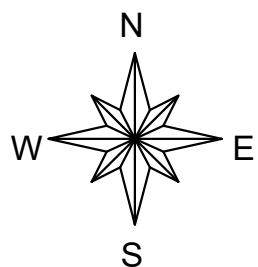

ЕРП Север "Електроразпределение Север" АД

Обект	Електронна съобщителна мрежа разположена на същ. физическа инфраструктура-стълбовна (въздушна) разпределителна ел. мрежа на територията на с. Просена, общ. Русе		
Чертеж	Ситуация		
Част	ЕЛ		Фаза
Чертап	Бонка Михайлова		М 1:1000
Водещ проектант			Лист1/1
Възложител	"Електроразпределение Варна" АД		Дата:09/2020